


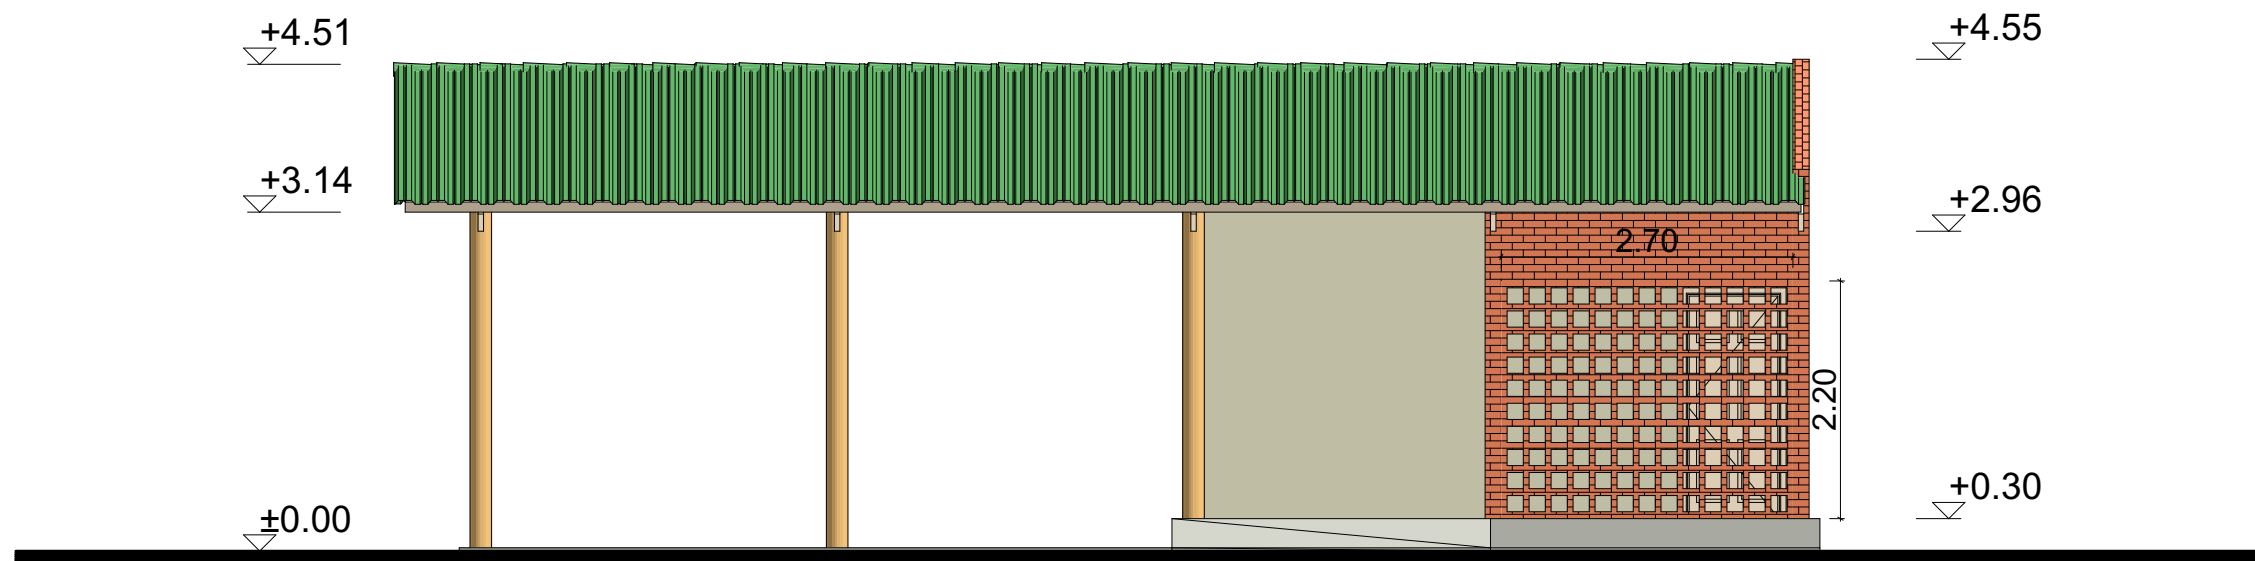

ALCADO FRONTAL

1:70



Projecto de Construção de Garragem para equipamento Agrícola

DONO DA OBRA:

Local:

- Sede da localidade:
- Distrito:

Projectou:

Eng" Giovanni Miglionico
CELIM - QUELIMANE

Desenhou:

D. Dos Santos

Cell: 84 2301415

Tecnico Responsavel:


Escala de Desenho

Promenor: **1:70**
ALC. TARDOZ, ALCADO
FRONTAL




ALC. TARDOZ

1:70

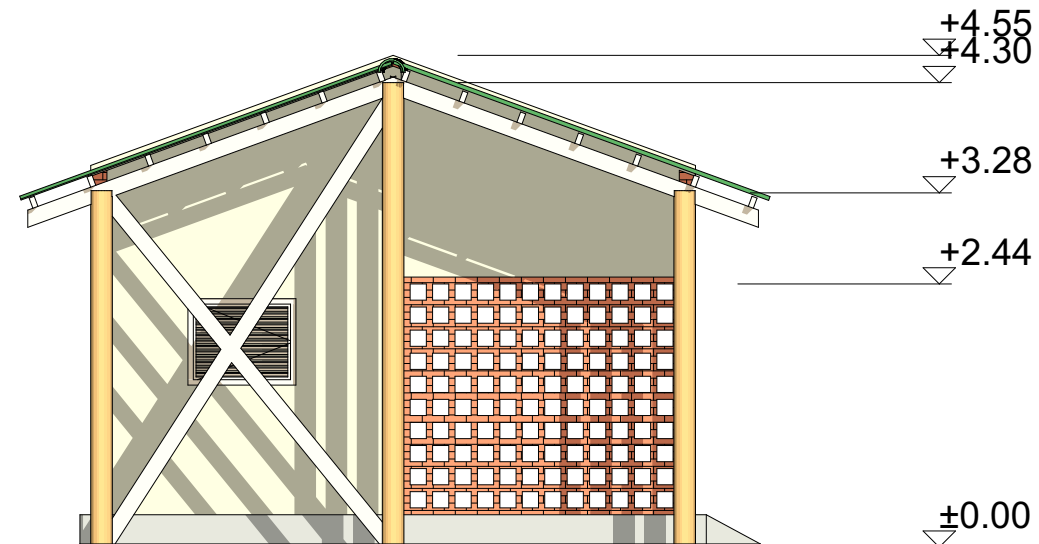

ALCADO LAT. ESQUERDO

1:70

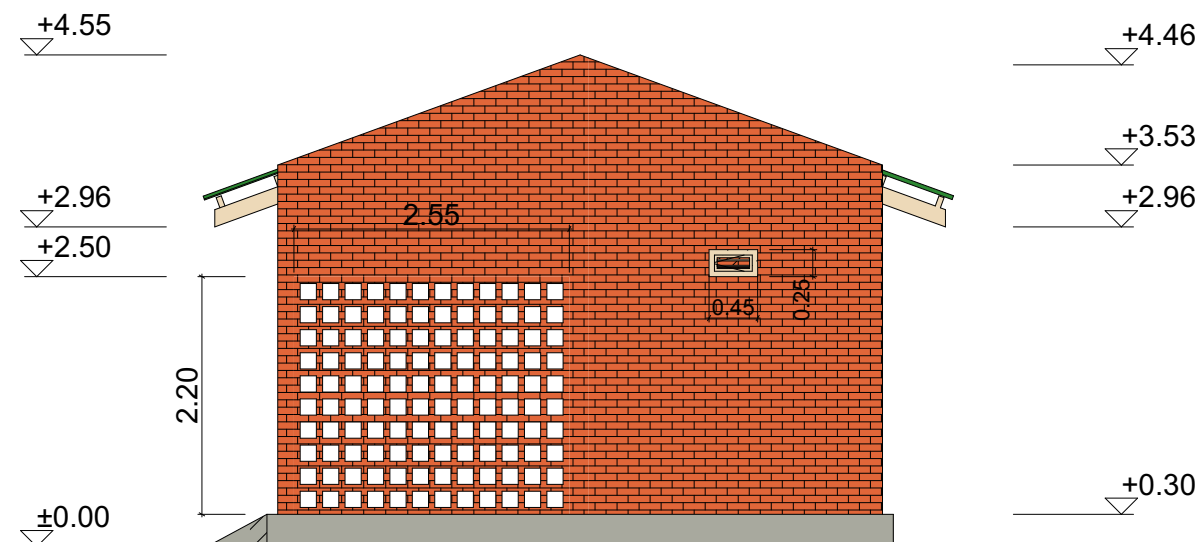

ALCADO LAT. DIREITO

1:70



Projecto de Construção de Garragem para equipamento Agrícola

DONO DA OBRA:

Local:

- Sede da localidade:
- Distrito:

Projectou:

Eng" Giovanni Miglionico
CELIM - QUELIMANE

Desenhou:


D. Dos Santos

Cell: 84 2301415

Tecnico Responsavel:

Escala de Desenho

Promenor: **ALCADO LAT. ESQUERDO,**
ALCADO LAT. DIREITO

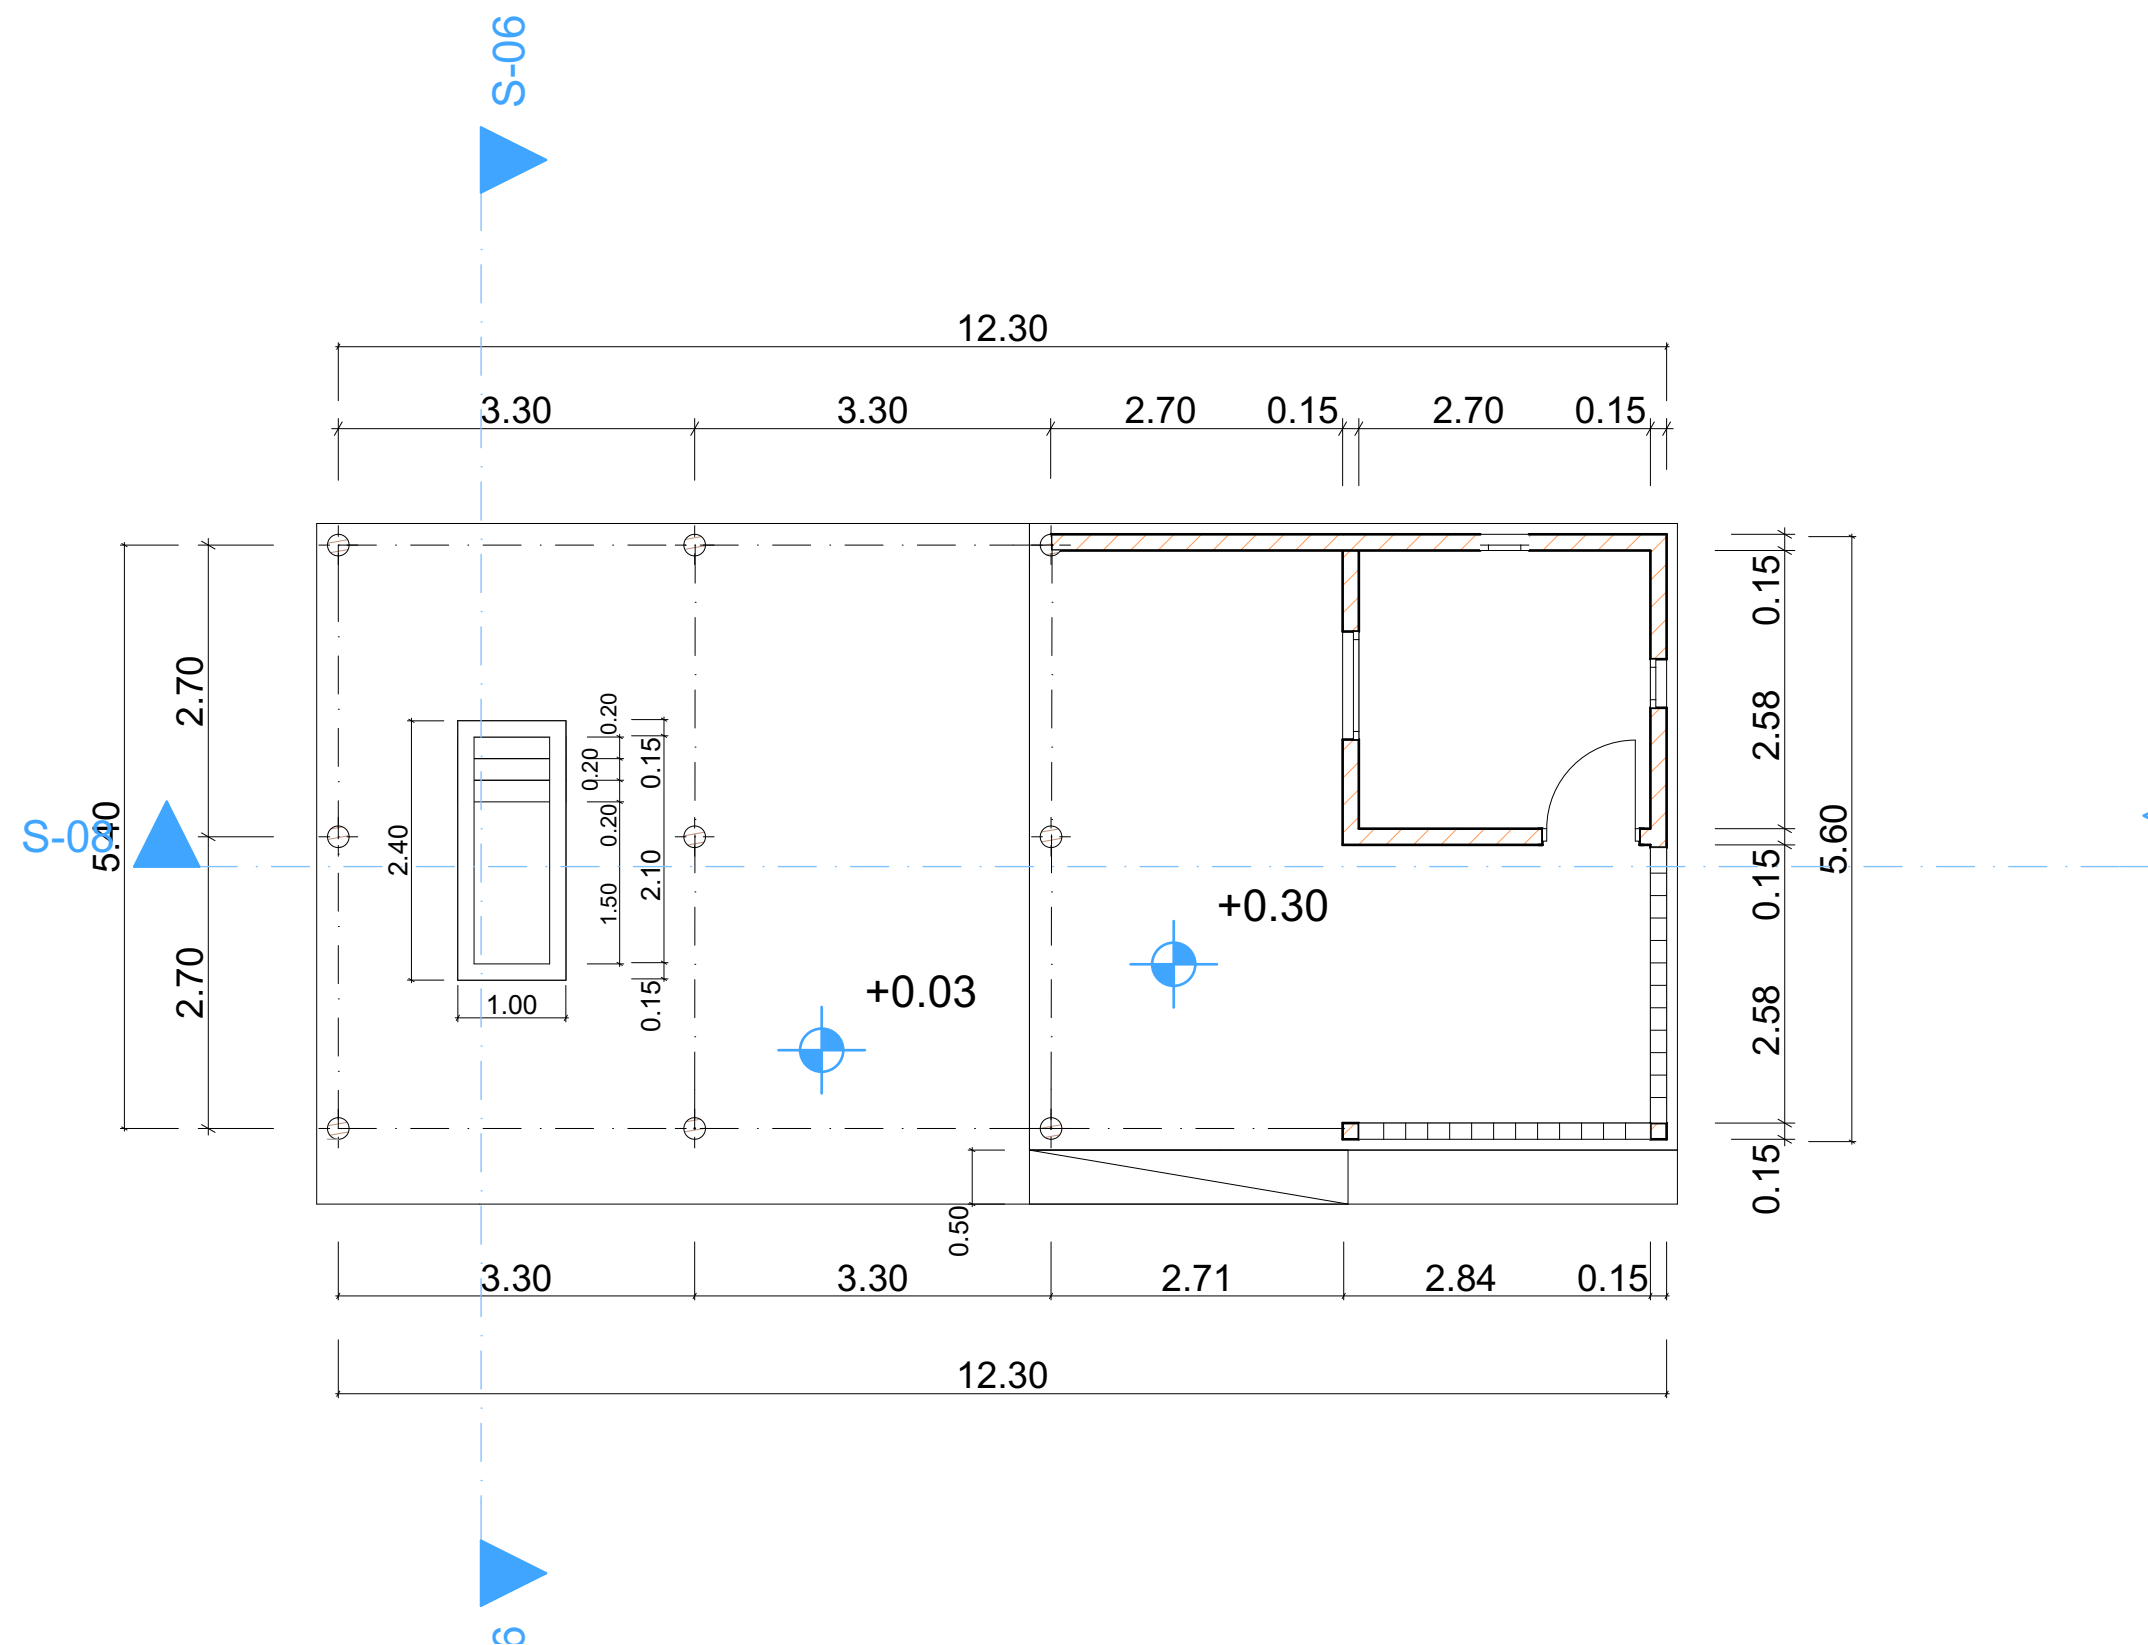

PLANTA COTADA

1:70

 
Projecto de Construção de Garragem para equipamento Agrícola
DONO DA OBRA:
Local: - Sede da localidade: - Distrito:
Projectou: <i>Eng" Giovanni Miglionico</i> <i>CELIM - QUELIMANE</i>
Desenhou: D. Dos Santos Cell: 84 2301415
Tecnico Responsavel:
Escala de Desenho 1:70 Promenor: PLANTA COTADA



Distribuição e disposição das estruturas de cobertura (Madres e longarinas) e as chapas de cobertura (Tipo IBR com 0.04mm de espessura).



Projecto de Construção de Garragem para equipamento Agrícola

DONO DA OBRA:

Local:

- Sede da localidade:
- Distrito:

Projectou:

Eng" Giovanni Miglionico
CELIM - QUELIMANE

Desenhou:


D. Dos Santos

Cell: 84 2301415

Tecnico Responsavel:

.....
Escala de Desenho

Promenor:

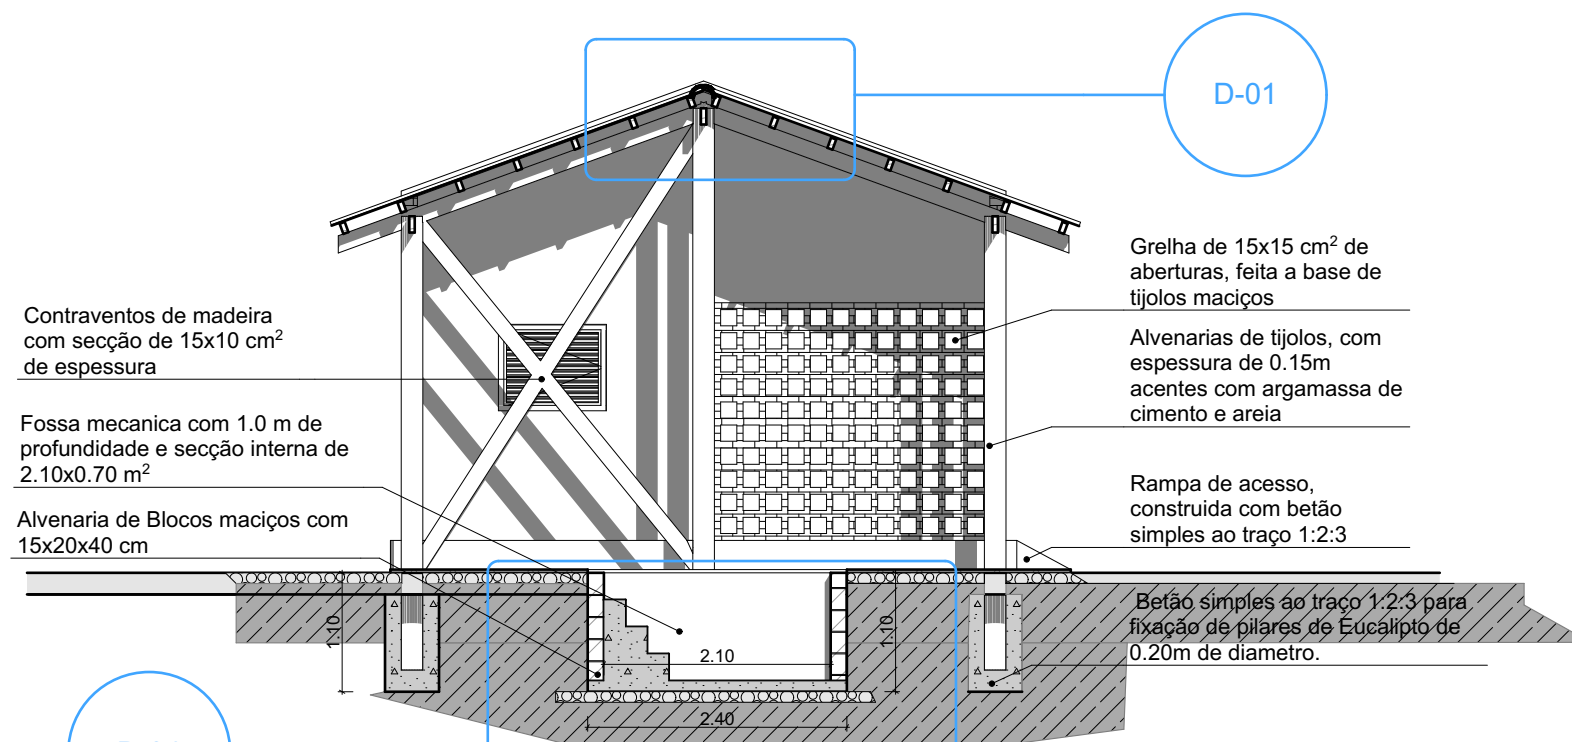

S-06

CORTE TRANSVERSAL

1:70



Projecto de Construção de Garragem para equipamento Agrícola

DONO DA OBRA:

Local:

- Sede da localidade:
- Distrito:

Projectou:

Eng" Giovanni Miglionico
CELIM - QUELIMANE

Desenhou:


D. Dos Santos

Cell: 84 2301415

Tecnico Responsavel:

Escala de Desenho

Promenor: **1:70**
**CORTE TRANSVERSAL, E
LONGITUDINAL**

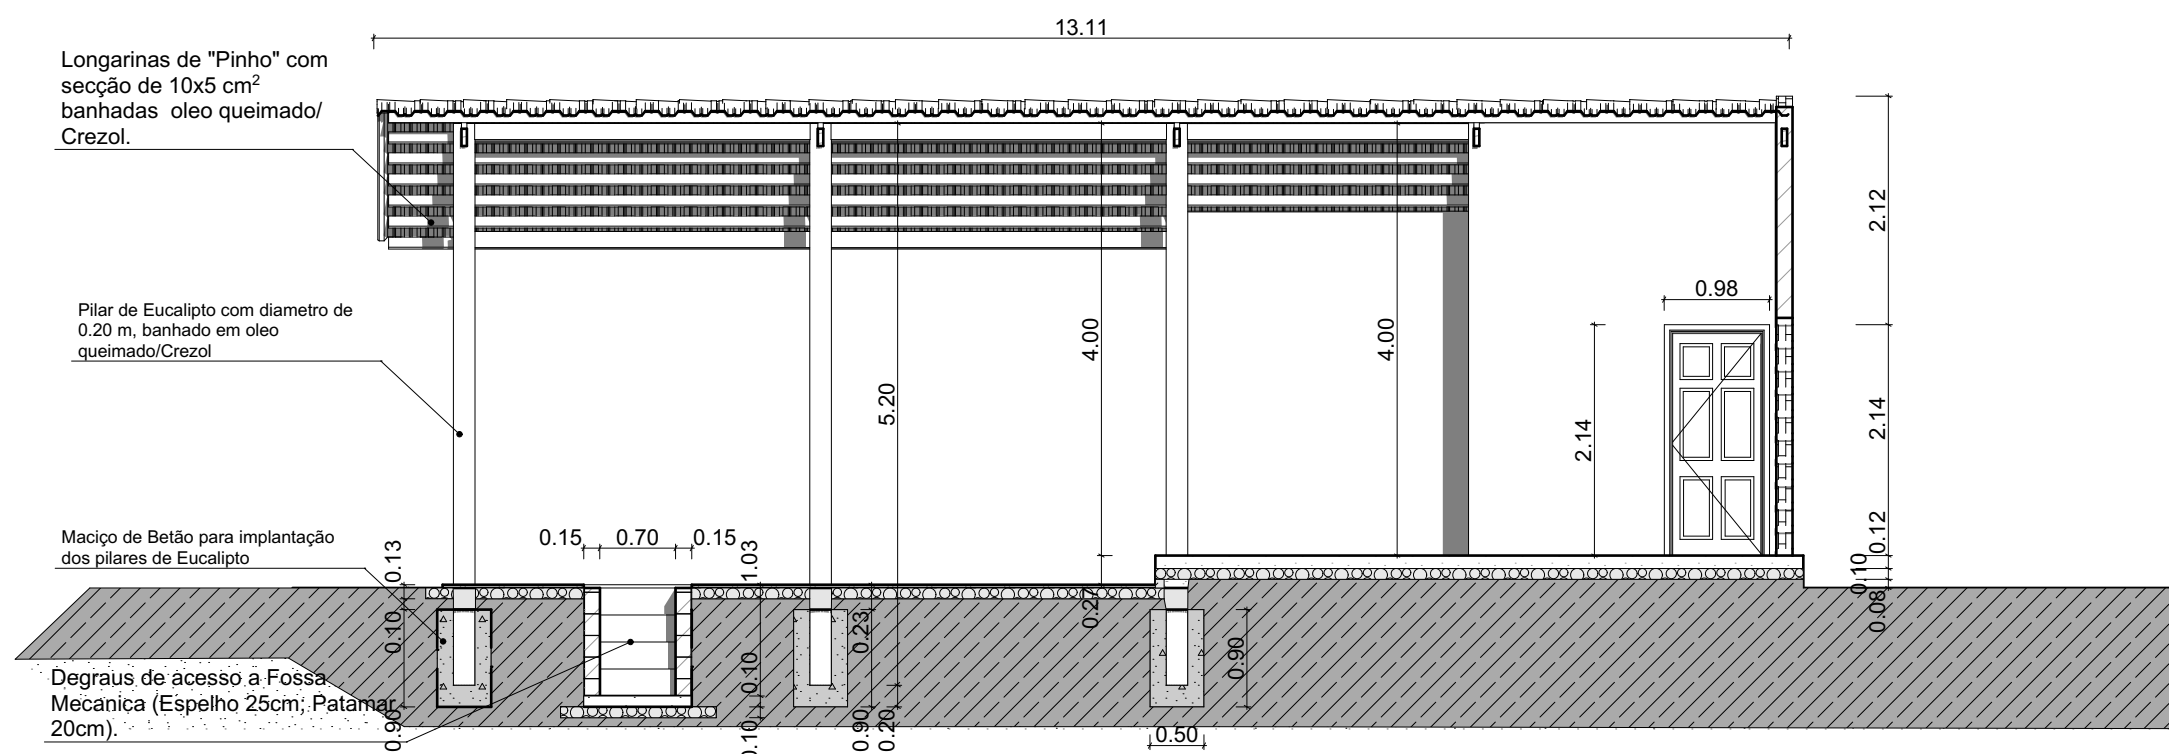


S-08

E LONGITUDINAL

1:70

Para evitar acidentes, a fossa deveria estar coberta por uma tampa de madeira "Umbila" com 1.0x2.40 m² de área e espessura de 3cm.

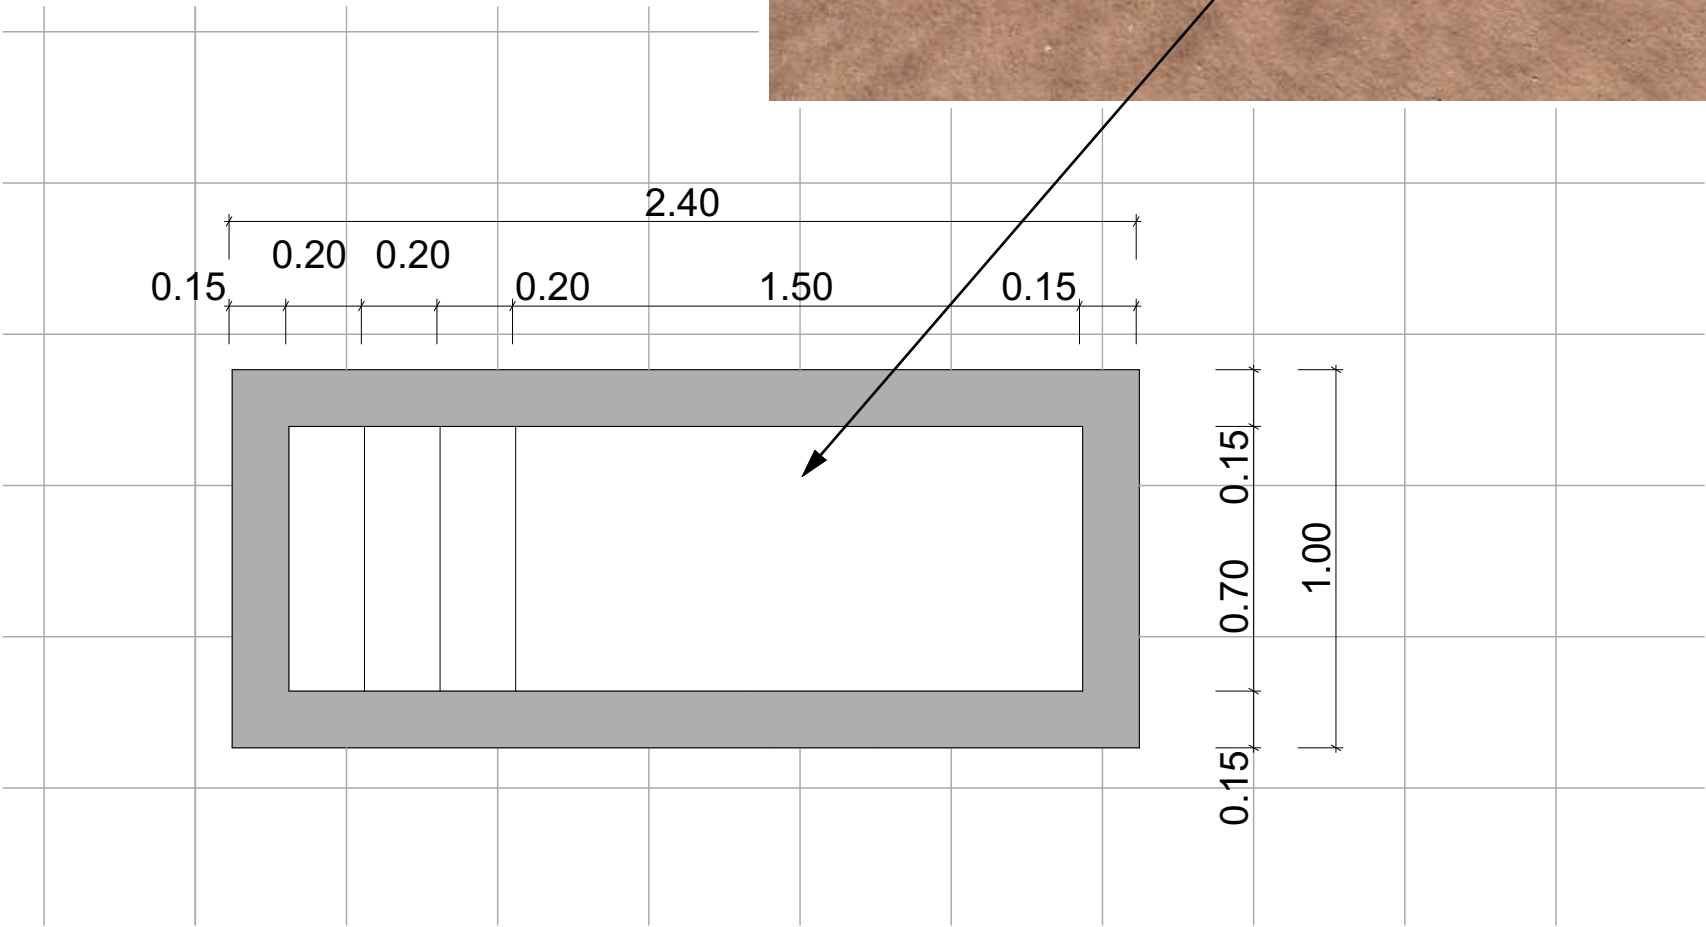

D-04

Planta da Fossa Mecânica

1:20



Projecto de Construção de Garragem para equipamento Agrícola

DONO DA OBRA:

Local:

- Sede da localidade:
- Distrito:

Projectou:

Eng^o Giovanni Miglionico
CELIM - QUELIMANE

Desenhou:

D. Dos Santos

Cell: 84 2301415

Tecnico Responsavel:


.....

Escala de Desenho

1:20


Promenor:

Planta da Fossa Mecânica

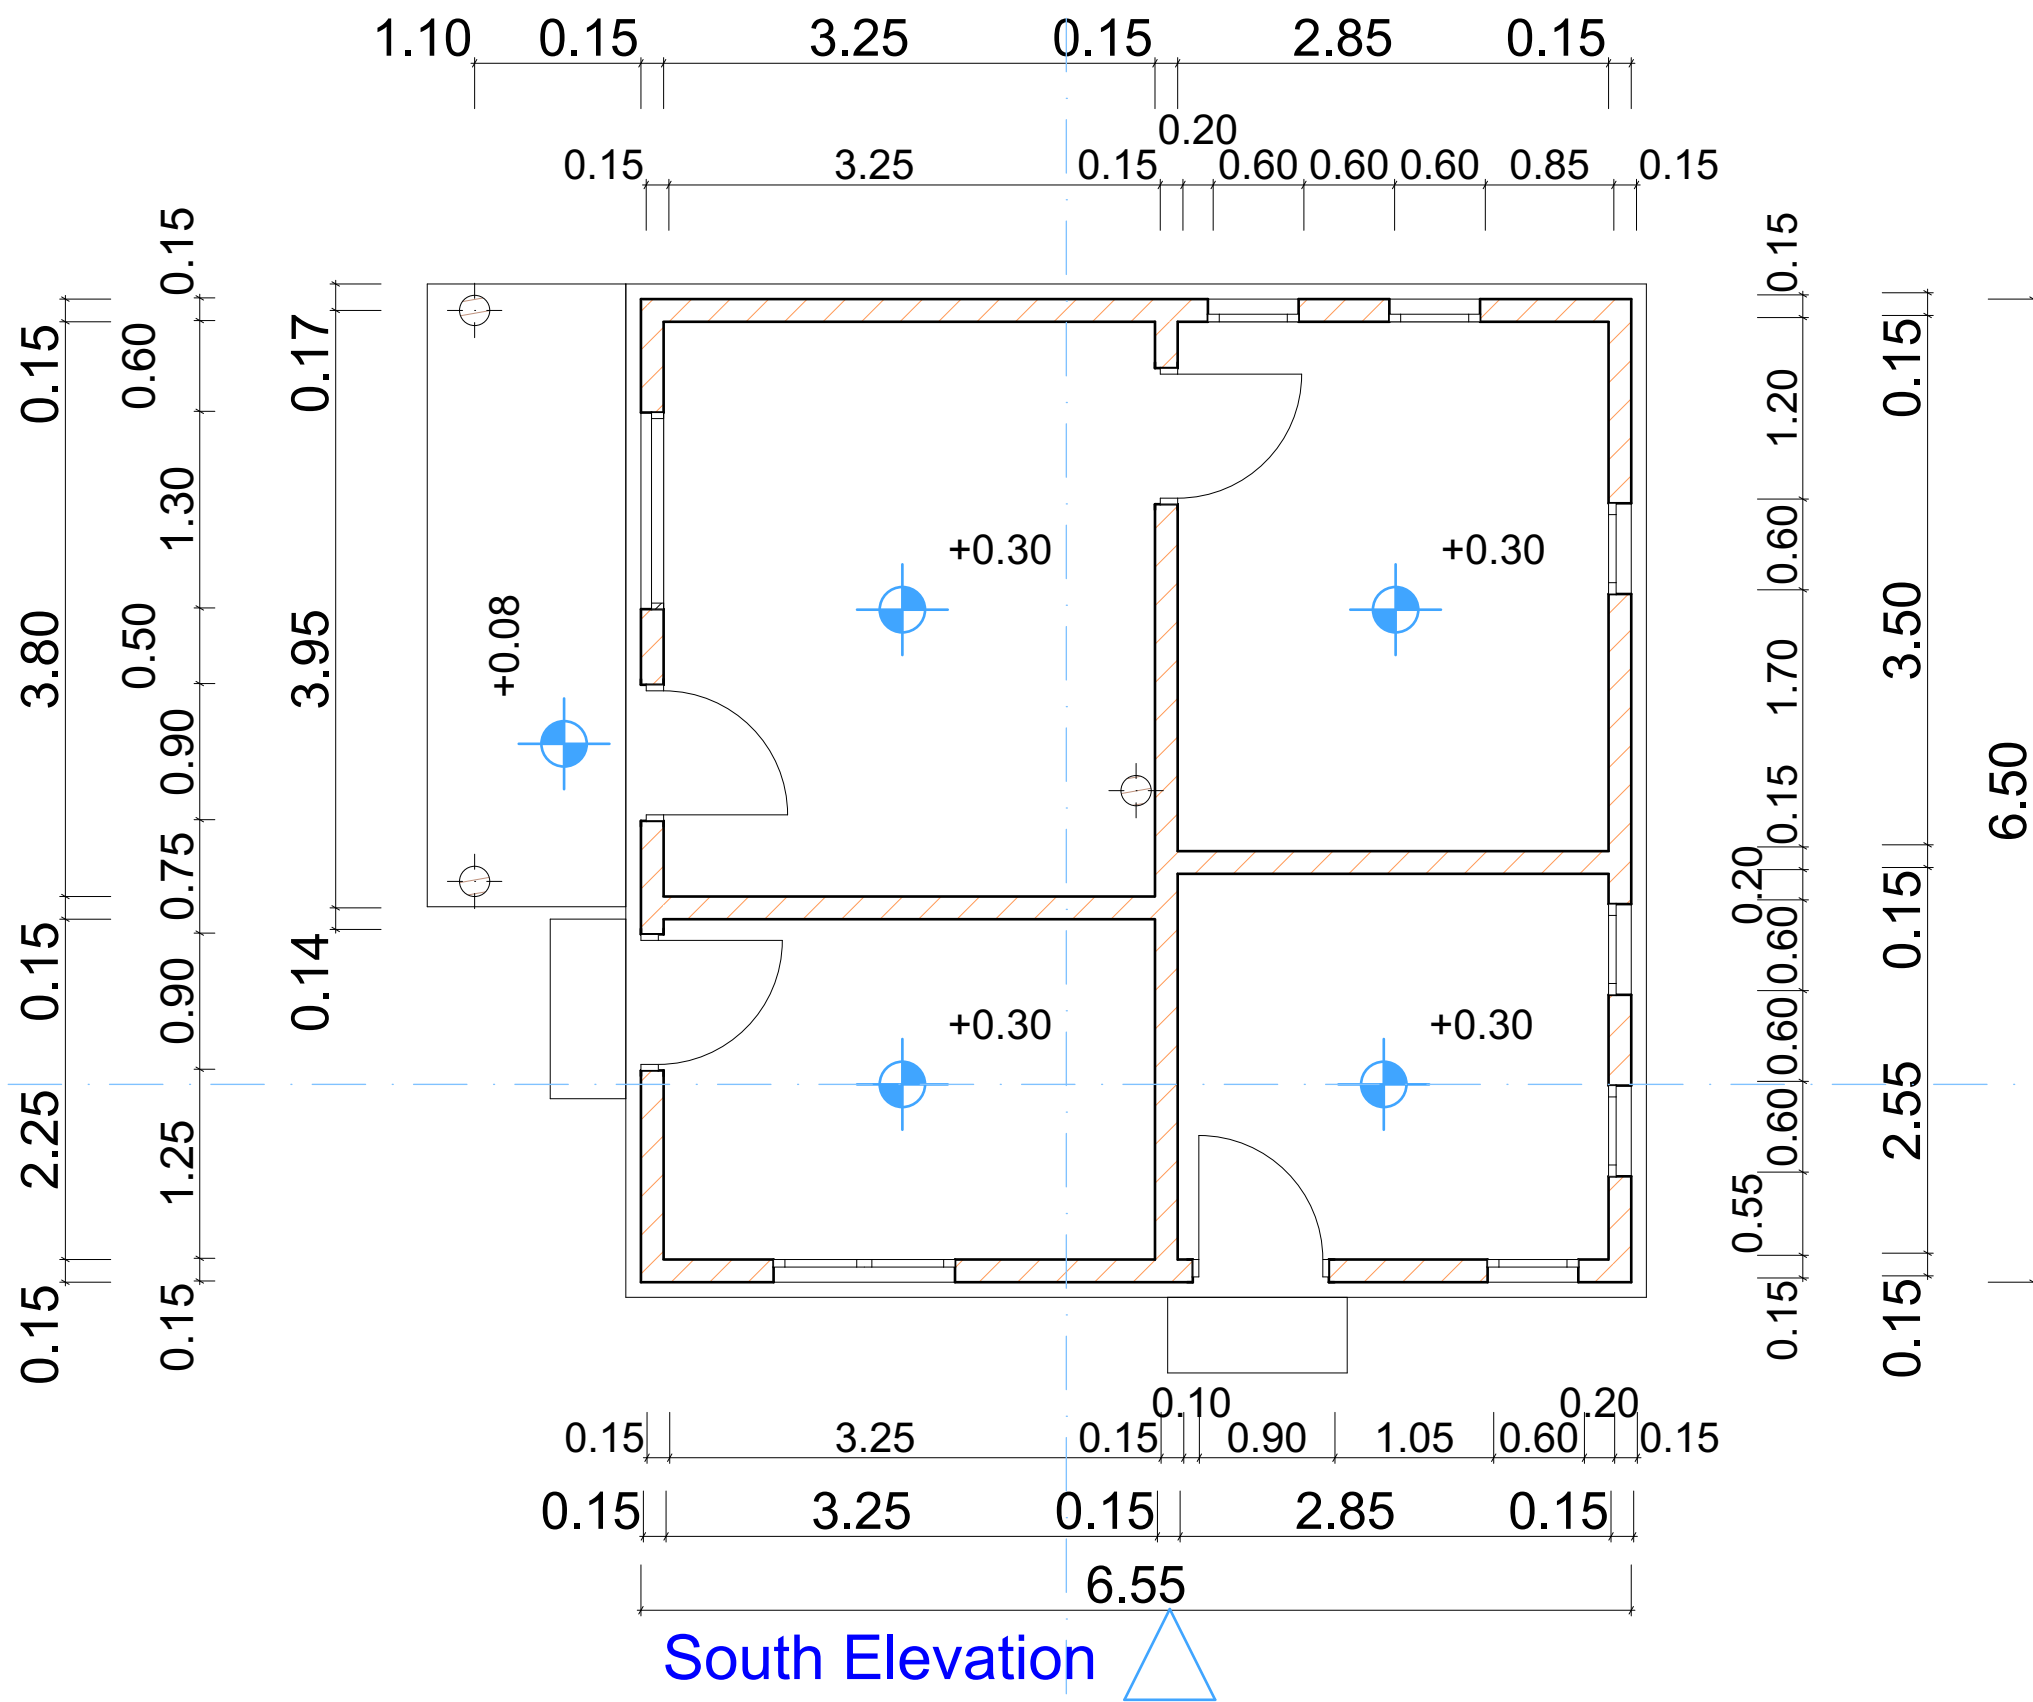


East Elevation

 
Projecto de Construção de Um edifício para Loja de Insumos
DONO DA OBRA:
Local: - Sede da localidade: - Distrito:
Projecto: <i>Eng" Giovanni Miglionico</i> CELIM - QUELIMANE
Desenhou: D. Dos Santos Cell: 84 2301415
Tecnico Responsavel:
Escala de Desenho 1:50 Promenor: Planta Cotada

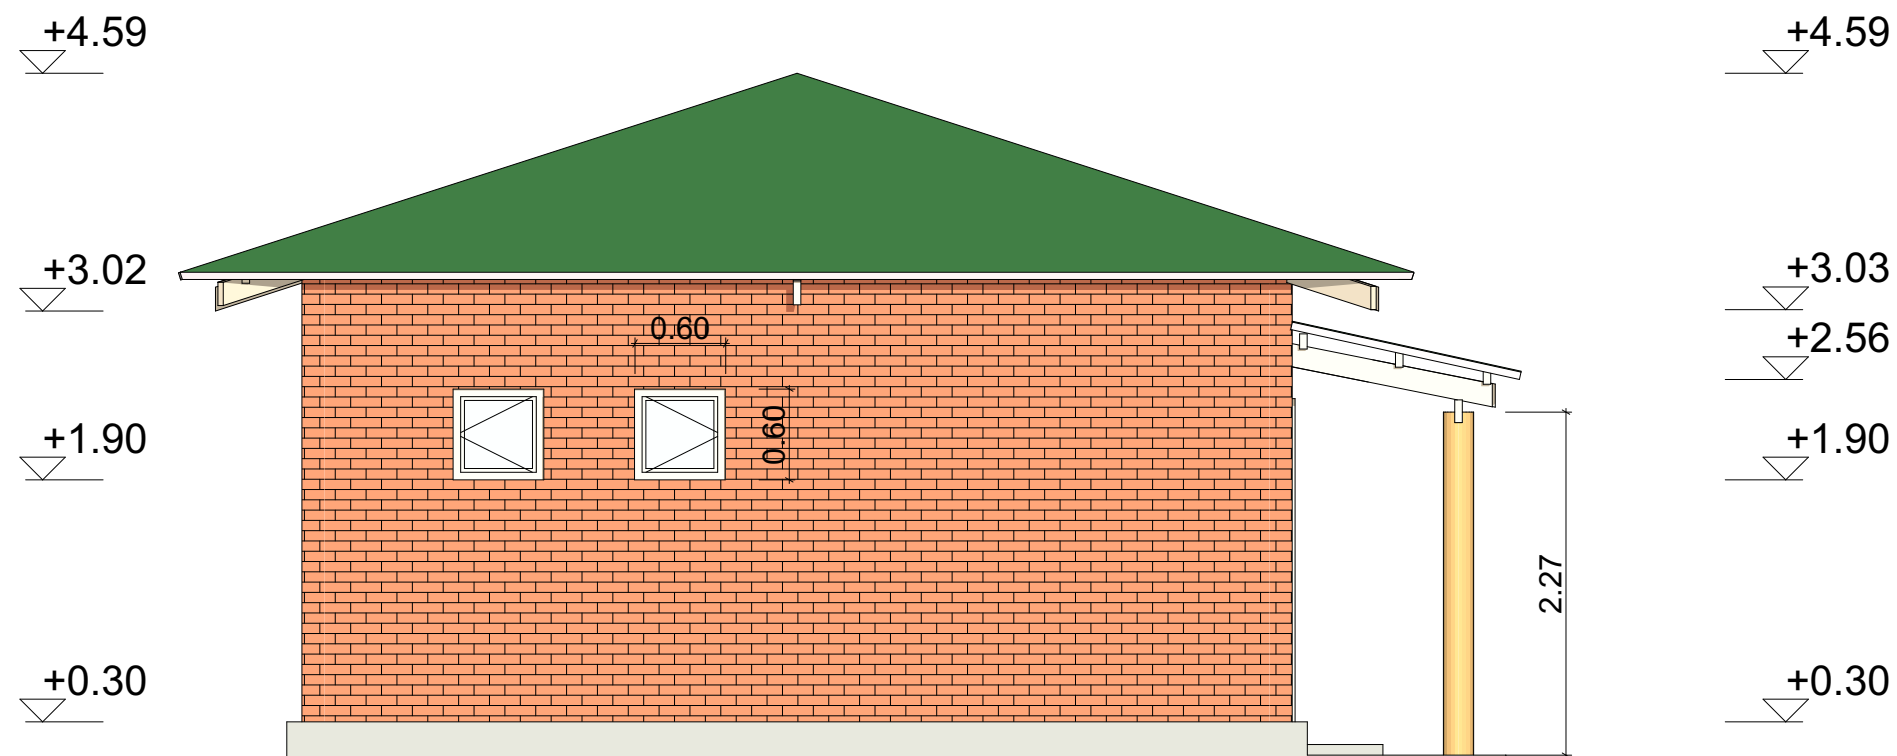

1:50

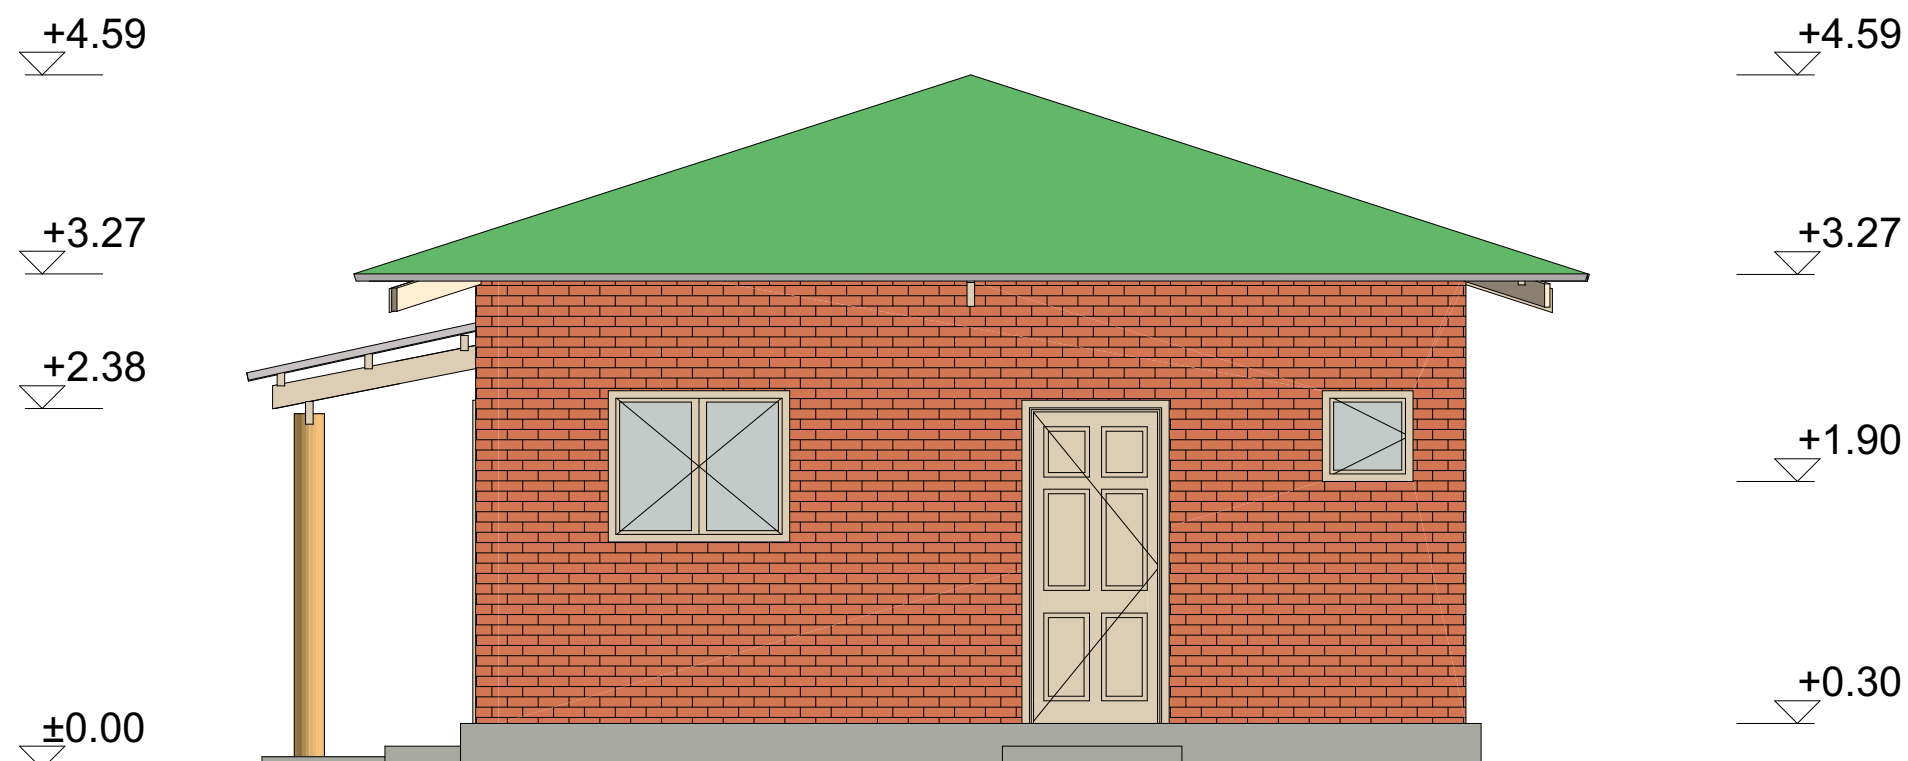

1:50



Projecto de Construção de Um edifício para Loja de Insumos

DONO DA OBRA:

Local:

- Sede da localidade:
- Distrito:

Projecto:

Eng" Giovanni Miglionico
CELIM - QUELIMANE

Desenhou:

D. Dos Santos

Cell: 84 2301415

Tecnico Responsavel:

.....

Escala de Desenho


1:50

Promenor:



Alcado Frontal

1:50

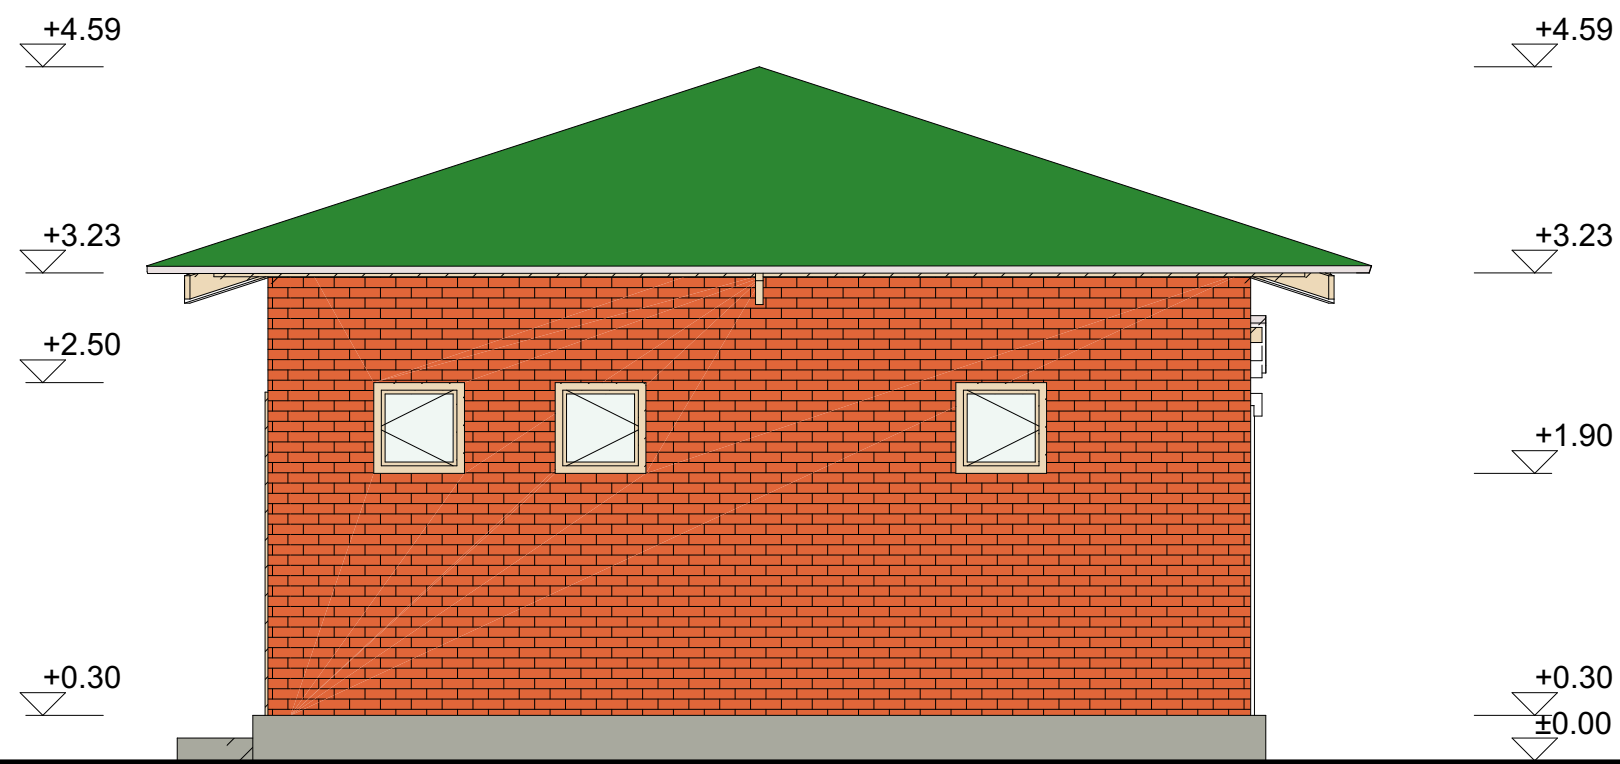

Alcado Tardoz

1:50



**Projecto de Construção de
Um edifício para Loja de
Insumos**

DONO DA OBRA:

Local:

- Sede da localidade:
- Distrito:

Projecto:

Eng" Giovanni Miglionico
CELIM - QUELIMANE

Desenhou:

D. Dos Santos


Cell: 84 2301415

Tecnico Responsavel:

Escala de Desenho

1:50

Promenor: **Alcado Frontal, Alcado
Tardoz**

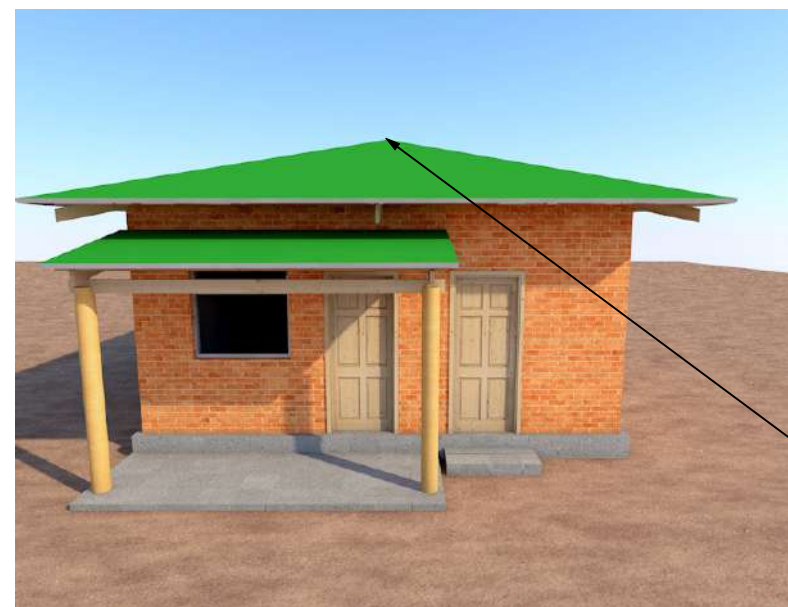


COBERTURA

A coberutra geral sera em Chapas onduladas do Tipo IBR, com pelo menos 0.04 mm de espessura.

A estrutura de cobertura sera em madeira "Pinho" banhada em Oleo queimado ou Crezol para o proteger da acção de agente roedores, sendo:

- Madres (Suportes principais) com secção de 15x5 cm²;
- Longarinas (Base de fixação das chapas) com secção de 10x5 cm².

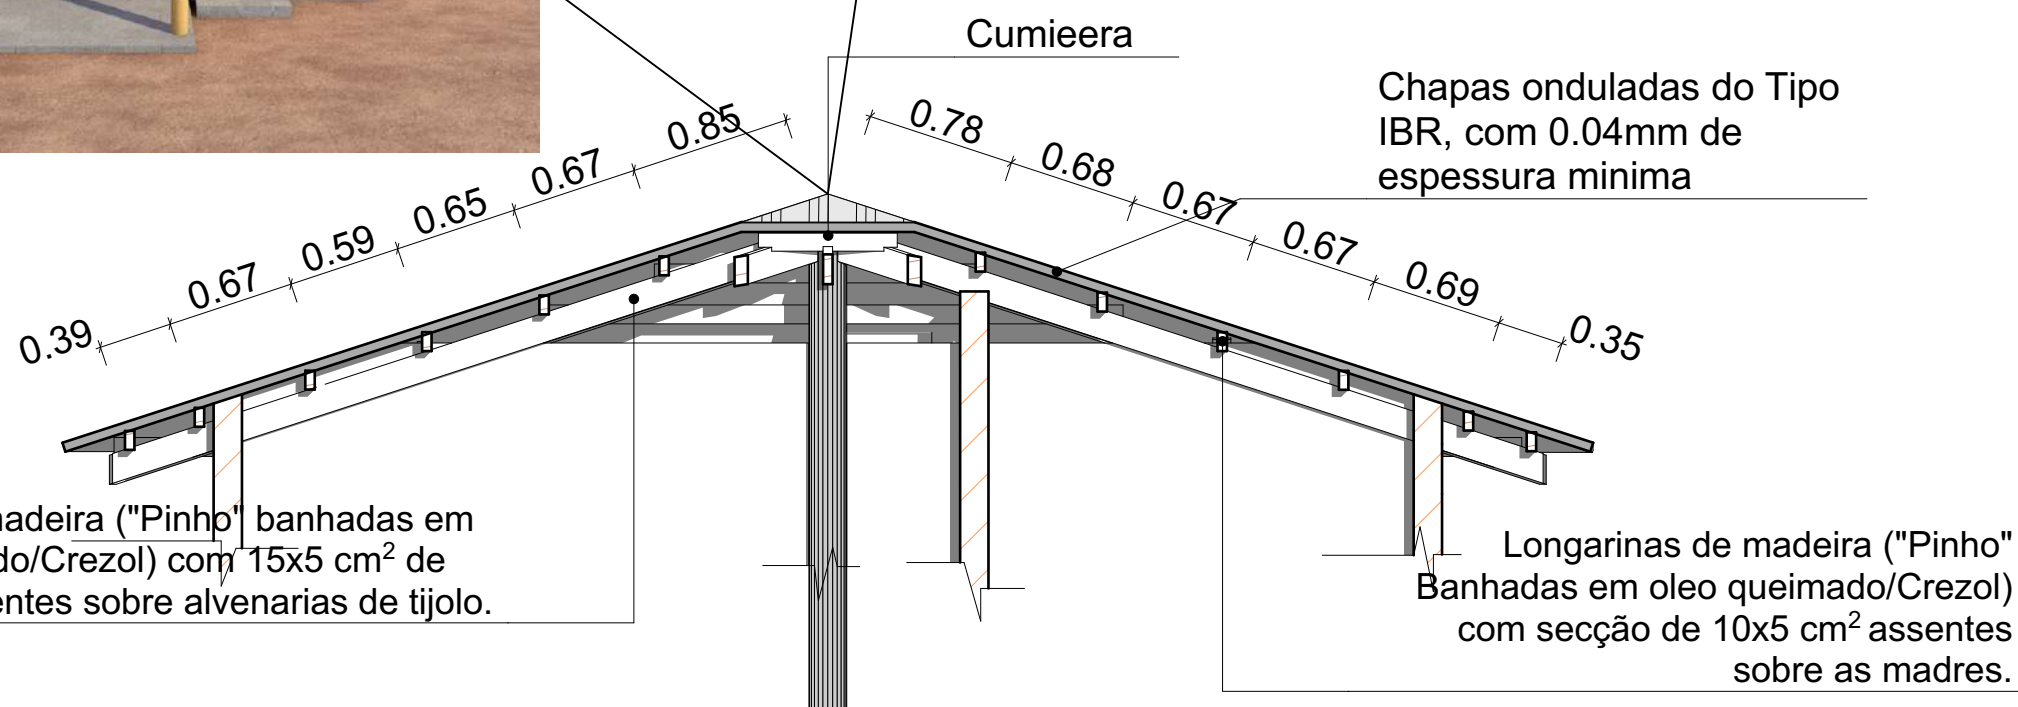

S-04

Pormenores de Cobertura

1:40



Projecto de Construção de Um edificio para Loja de Insumos

DONO DA OBRA:

Local:

- Sede da localidade:
- Distrito:

Projecto:

Eng" Giovanni Miglionico
CELIM - QUELIMANE

Desenhou:

D. Dos Santos

Cell: 84 2301415


Tecnico Responsavel:

Escala de Desenho

1:40

Promenor:

Pormenores de Cobertura

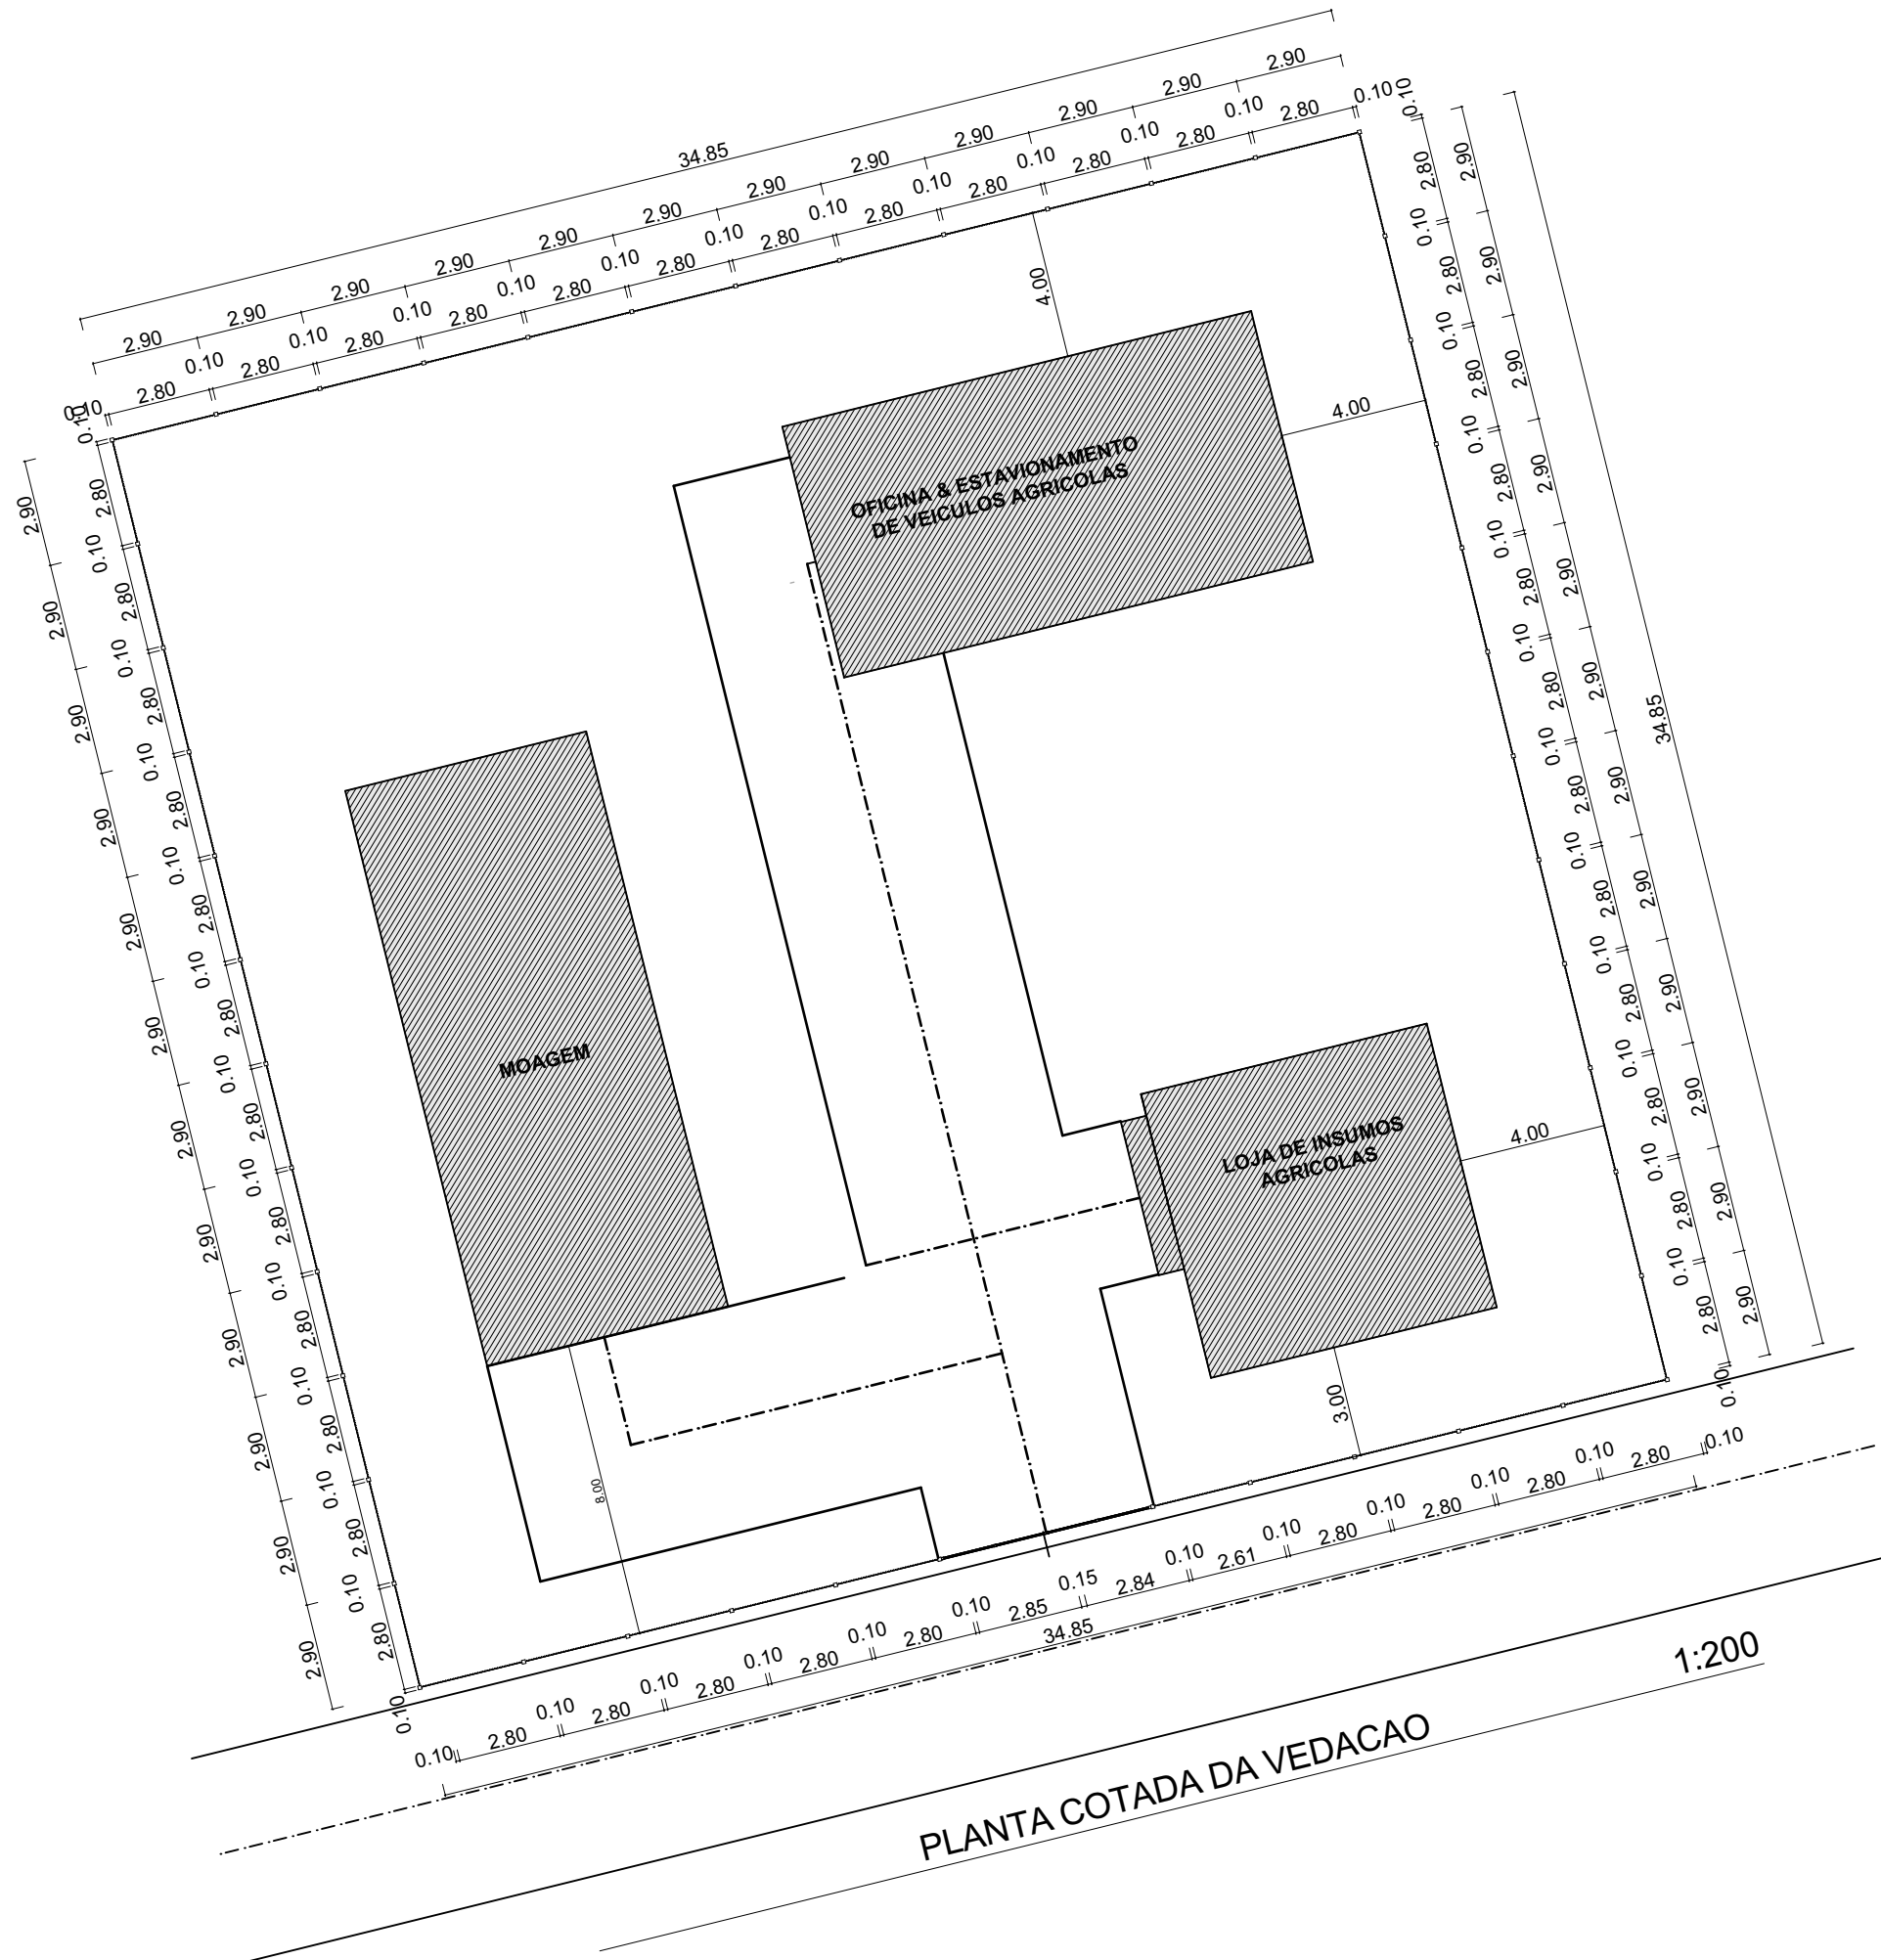

Projecto de Construção de Vedação Geral

DONO DA OBRA:

Local:

- Sede da localidade:
- Distrito:

Projecto:

Eng" Giovanni Miglionico
CELIM - QUELIMANE


Desenhou:

D. Dos Santos

Cell: 84 2301415

Tecnico Responsavel:

Escala de Desenho
1:200
Promenor: PLANTA COTADA DA VEDACAO

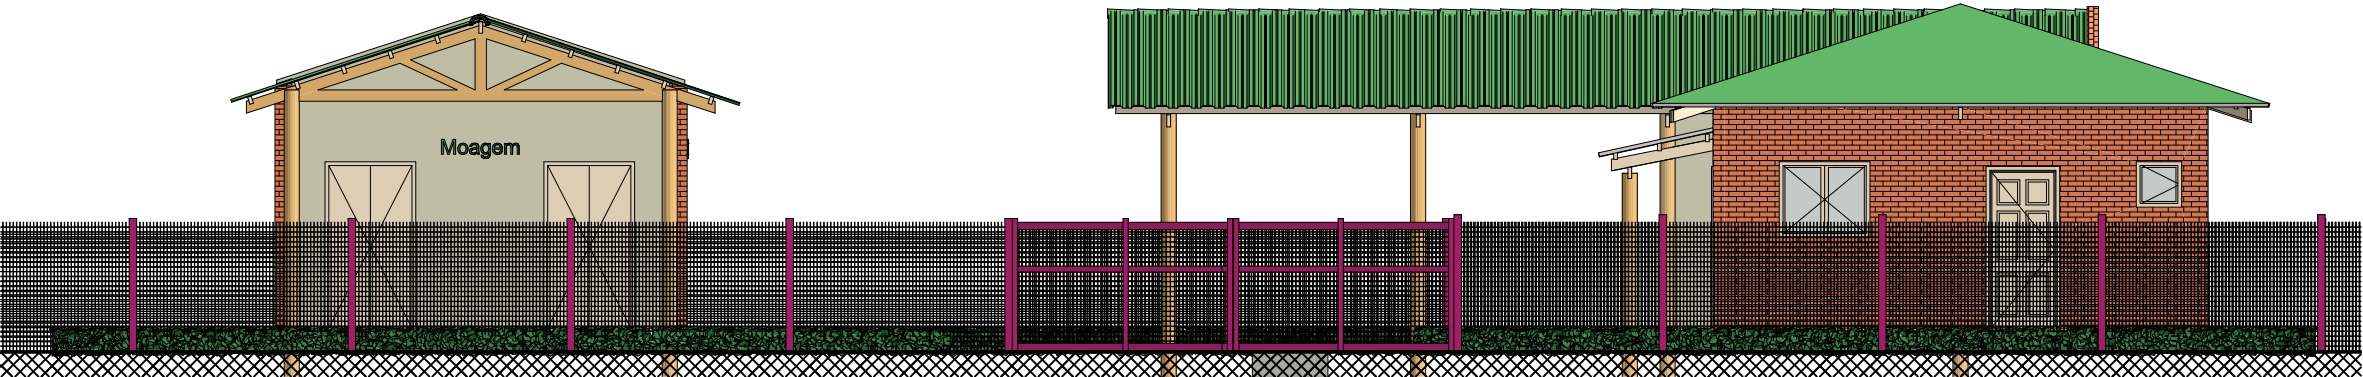

Alc. Frontal

1:100



Alc.Tardoz Vedação

1:100



Projecto de Construção de Vedação Geral

DONO DA OBRA:

Local:

- Sede da localidade:
- Distrito:

Projecto:

Eng" Giovanni Miglionico
CELIM - QUELIMANE

Desenhou:

D. Dos Santos

Cell: 84 2301415

Tecnico Responsavel:

Escala de Desenho
1:100
Promenor: **Alc.Tardoz Vedação, Alc. Frontal**



Alc. Lat. Esquerdo

1:100



Alc. Lateral Direito

1:100



Projecto de Construção de Vedação Geral

DONO DA OBRA:

Local:

- Sede da localidade:
- Distrito:

Projecto:

Eng" Giovanni Miglionico
CELIM - QUELIMANE

Desenhou:

D. Dos Santos

Cell: 84 2301415

Tecnico Responsavel:

Escala de Desenho
1:100
Promenor: Alc. Lat. Esquerdo, Alc.
Lateral Direito









