



PROJECTO DE CONSTRUÇÃO DE UMA FABRICA DE RAÇÃO E MATERNIDADE



- PROPRIETÁRIO: _____
- DESENHO: D. DOS SANTOS; CONTACTOS: 84 2301415 / 824152985
- E-mail: dsantos.santos57@gmail.com

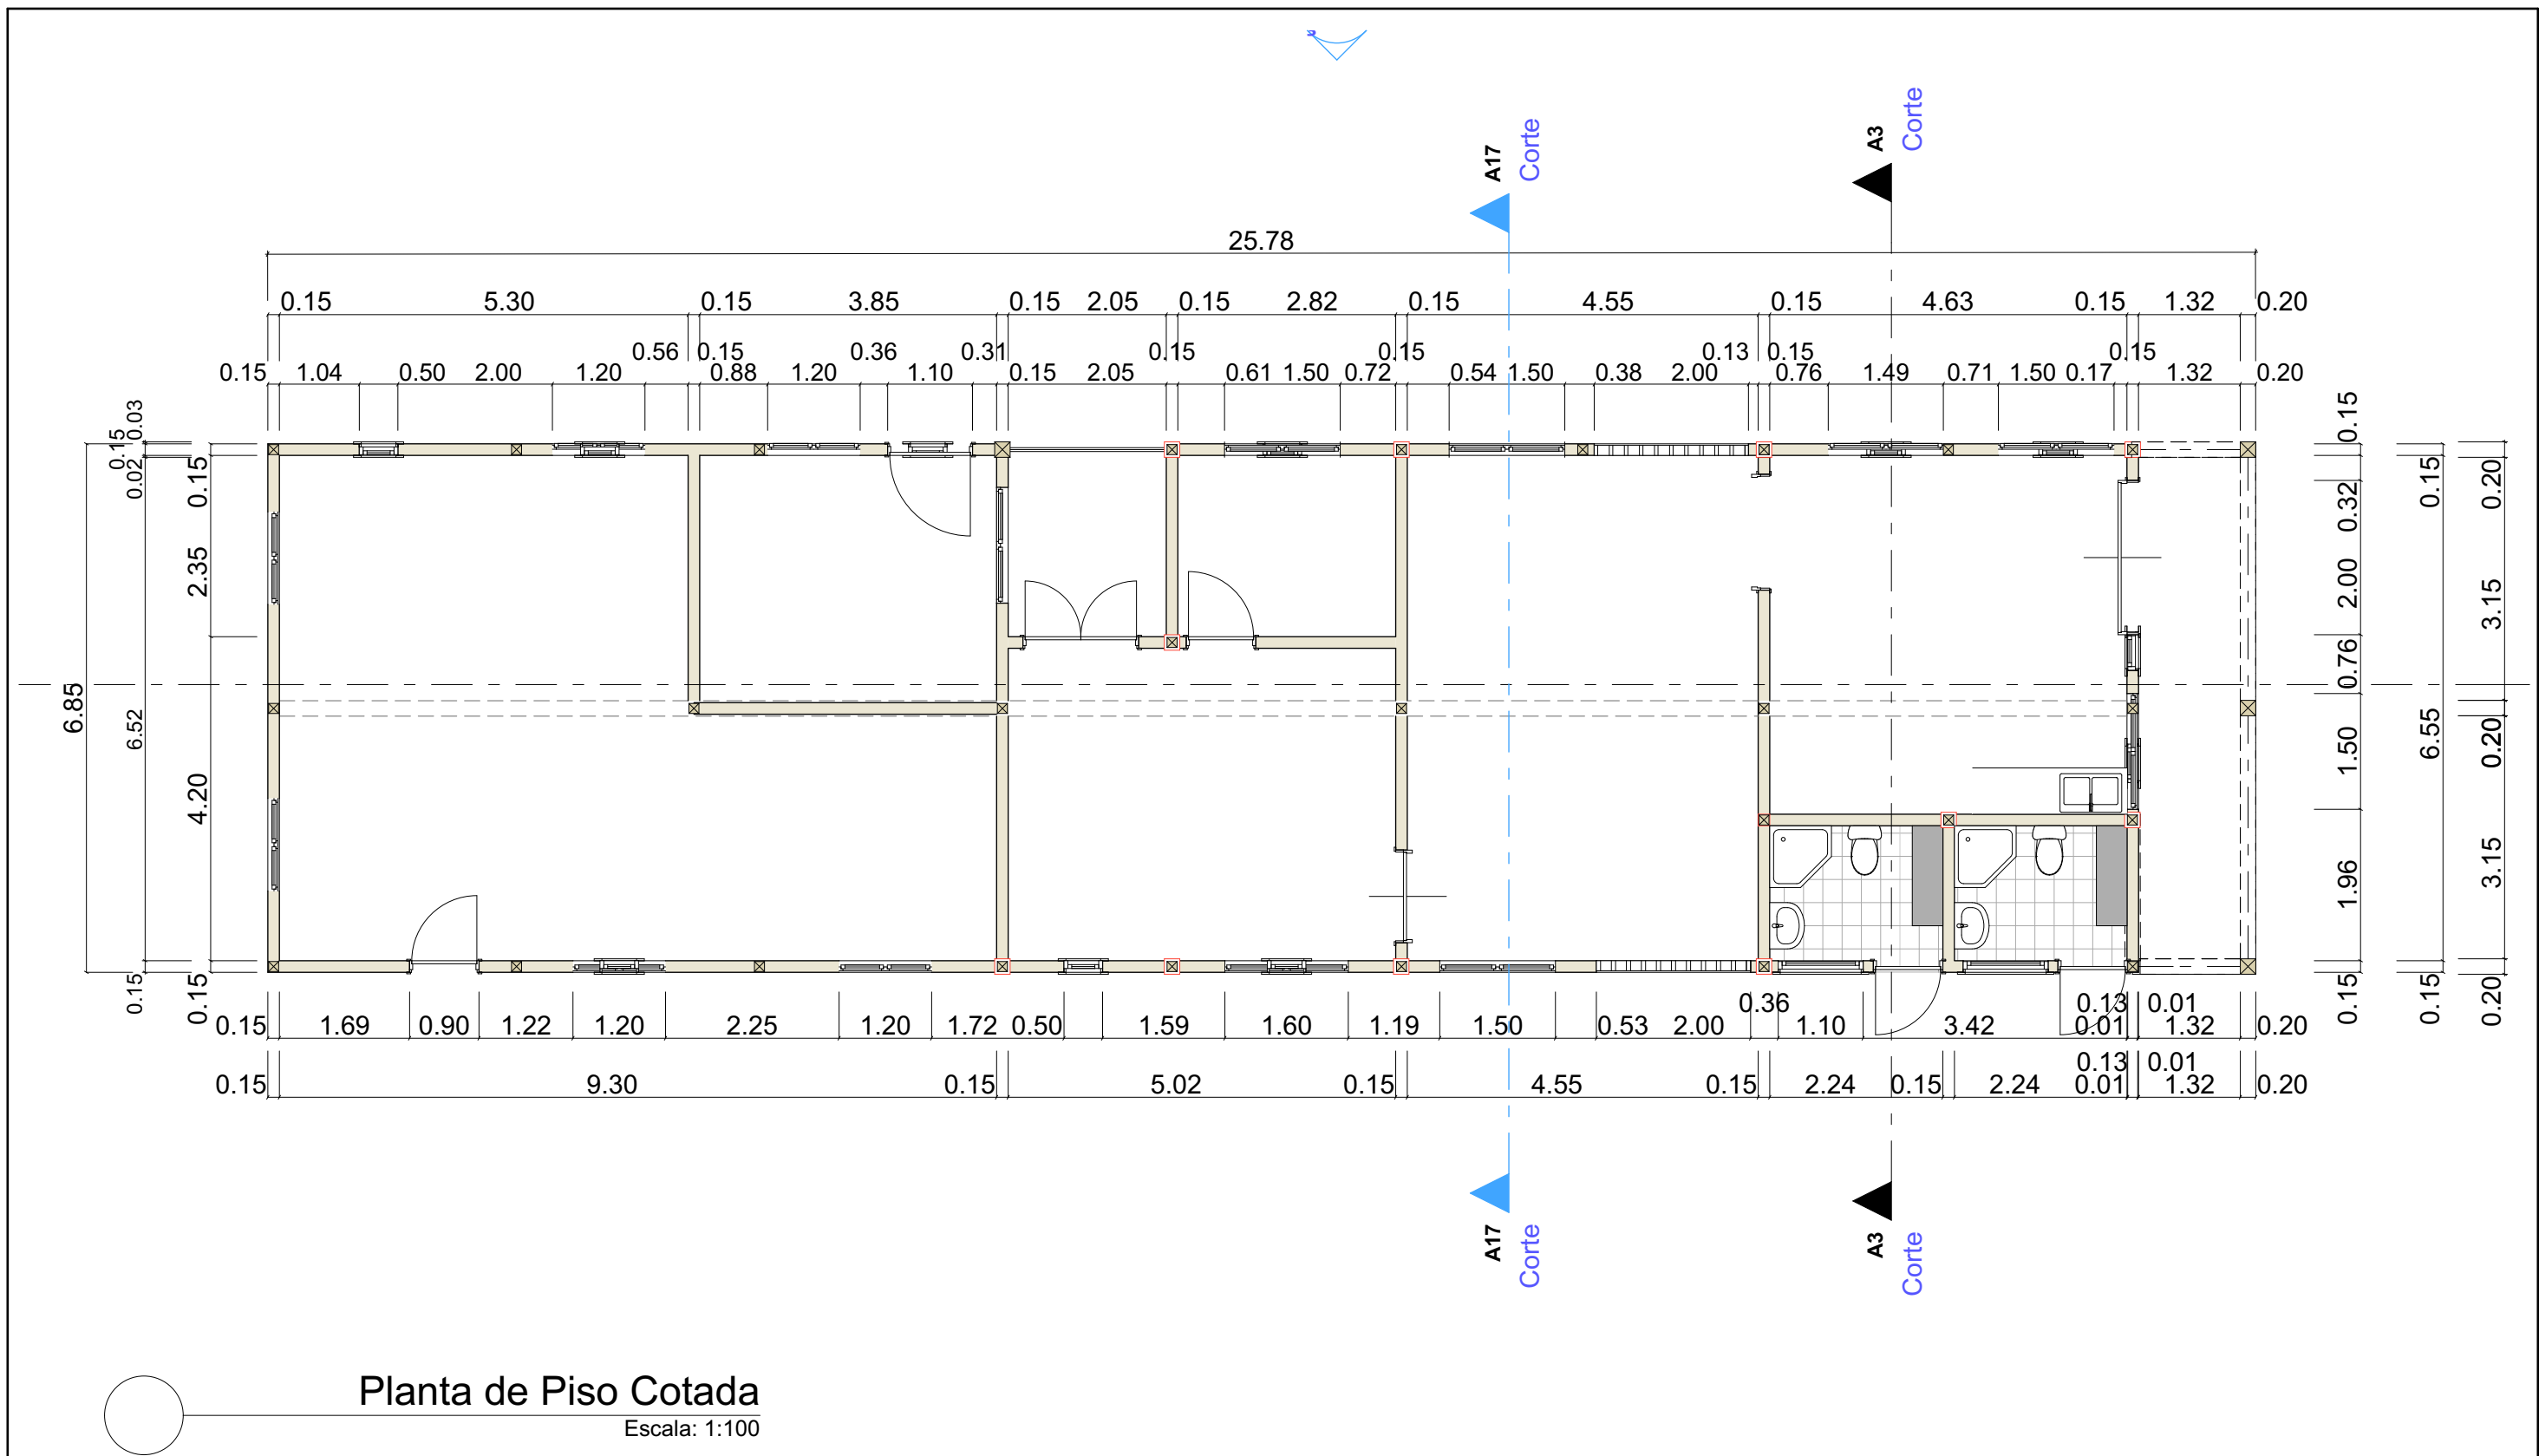

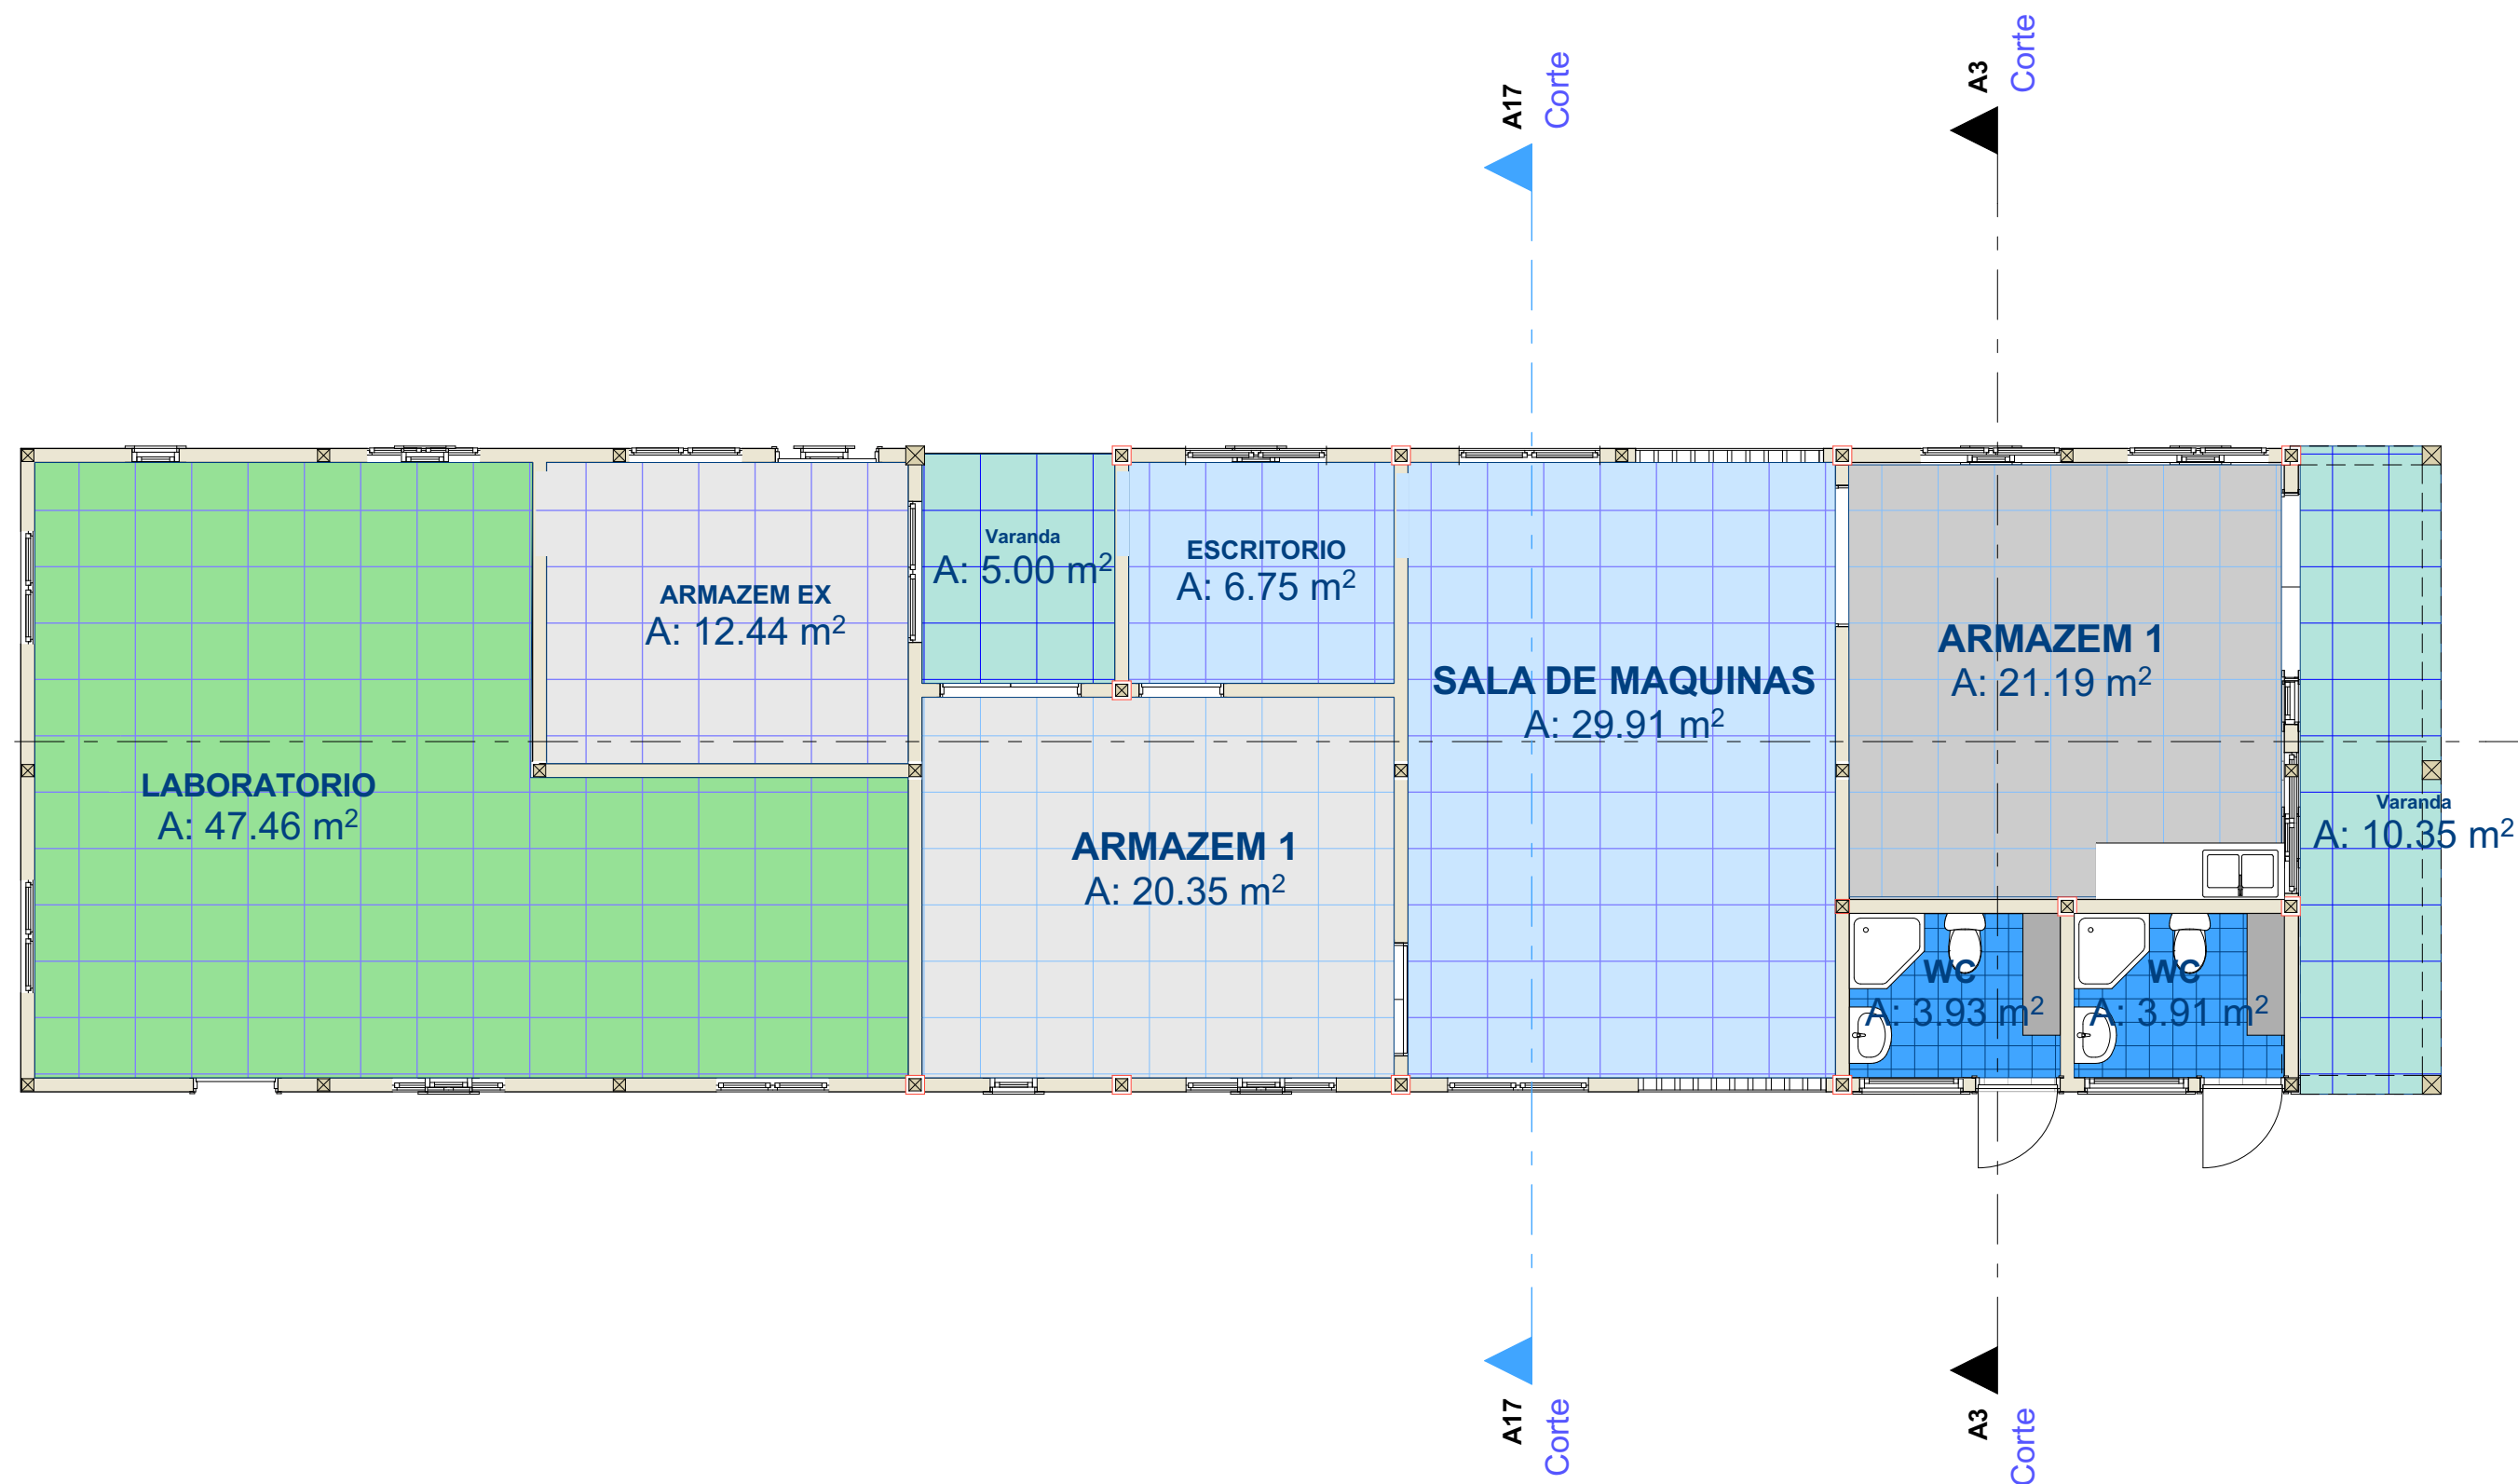

0. Panta Identificada
Escala: 1:100

OBRA: **Projecto de Construção de uma Fabrica de Ração**

Execução: **CELIM -Quelimane**

ESTADO
Moçambique

FASE PROJETO
Projecto Executivo

ESCALA
1:100


FOLHA
02

CONTEÚDO:
PLANTA DE PISO IDENTIFICADA

ARQUIVO DIGITAL
FABRICA DE RACAO.pln




DATA
20-Mar-19

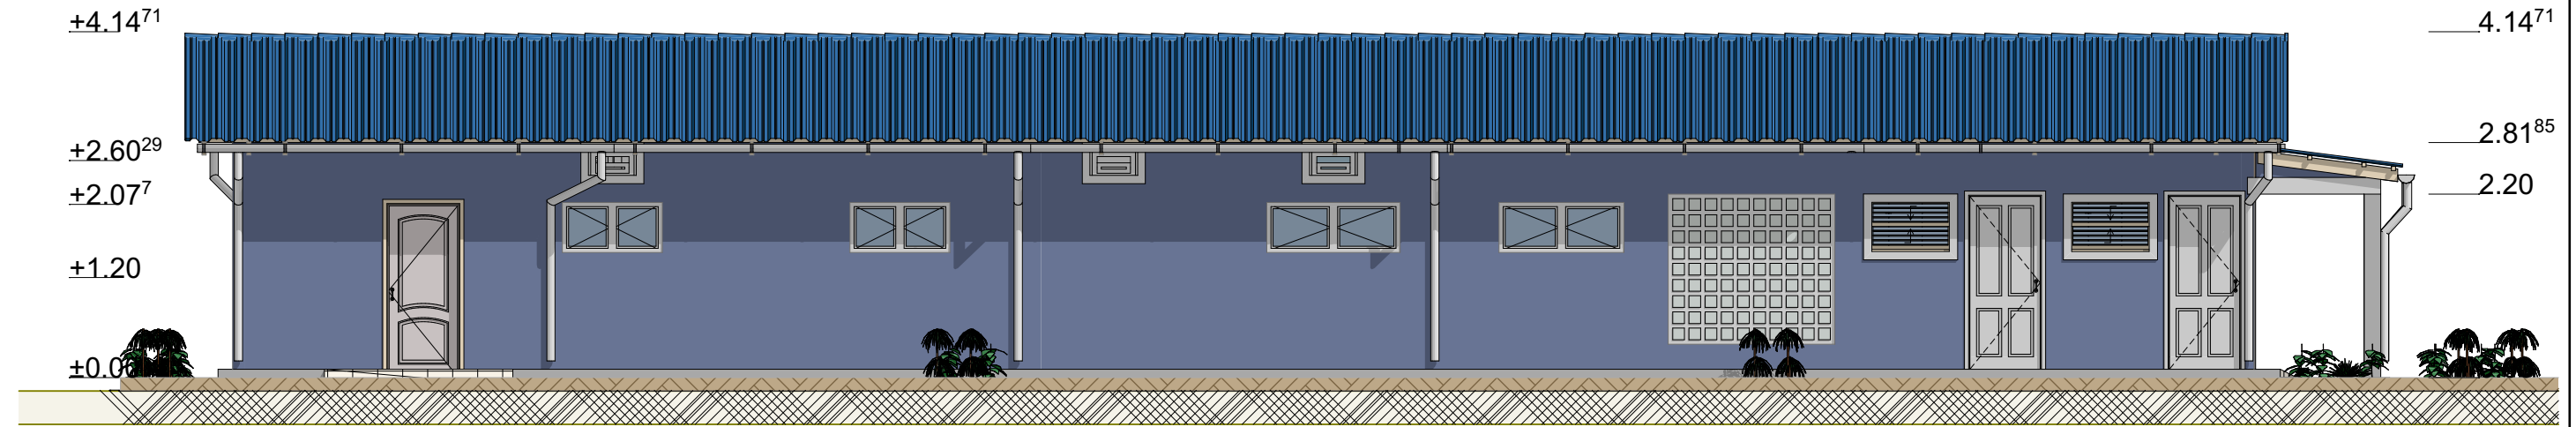

Alcado Lateral Esquerdo

Escala: 1:100

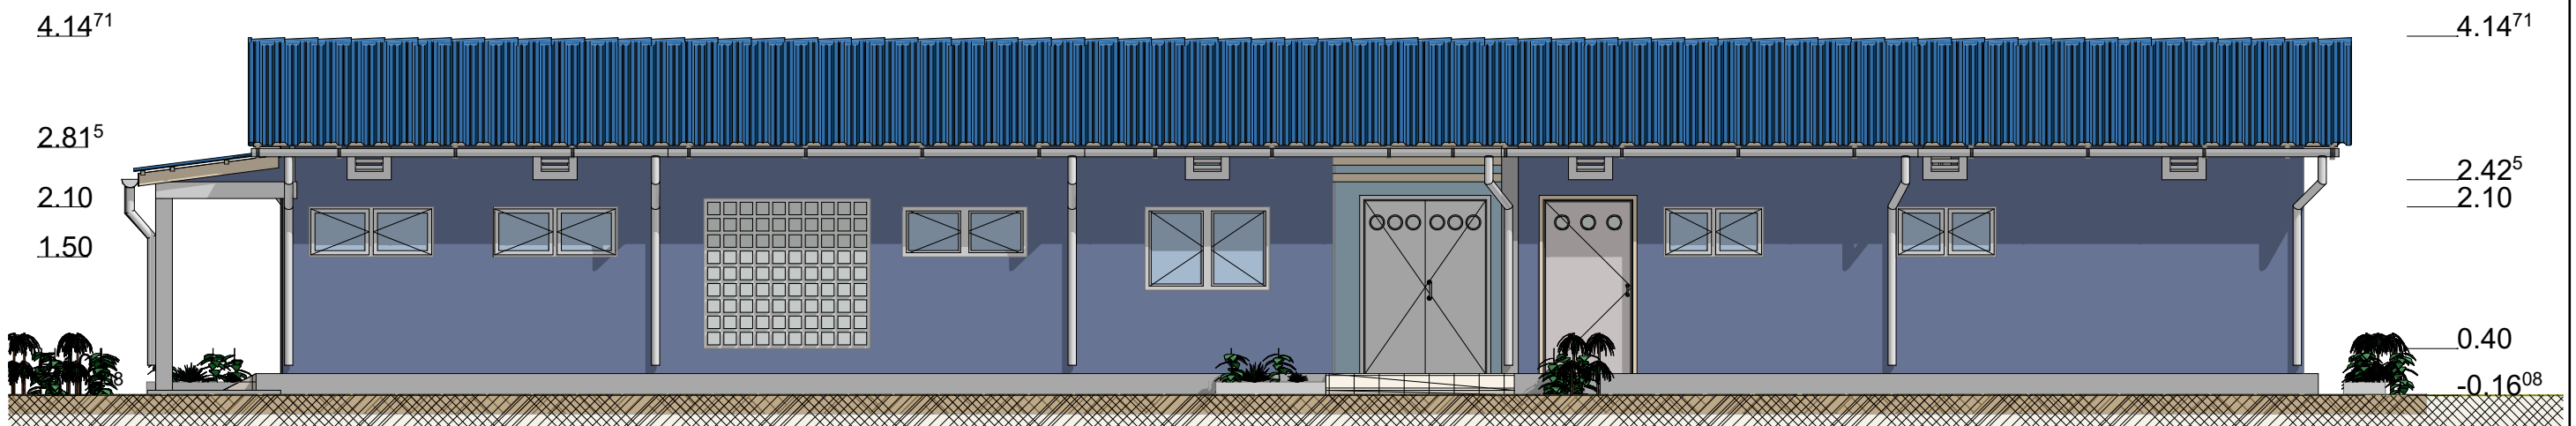

Alcado Lateral Direito

Escala: 1:100

OBRA: **Projecto de Construção de uma Fabrica de Ração**

Execução: **CELIM -Quelimane**

ESTADO
Moçambique

FASE PROJETO
Projecto Executivo

ESCALA
1:100


FOLHA
03

CONTEÚDO:
ALCADO LATERAL ESQUERDO E DIREITO

ARQUIVO DIGITAL
FABRICA DE RACAO.pln


DATA
20-Mar-19



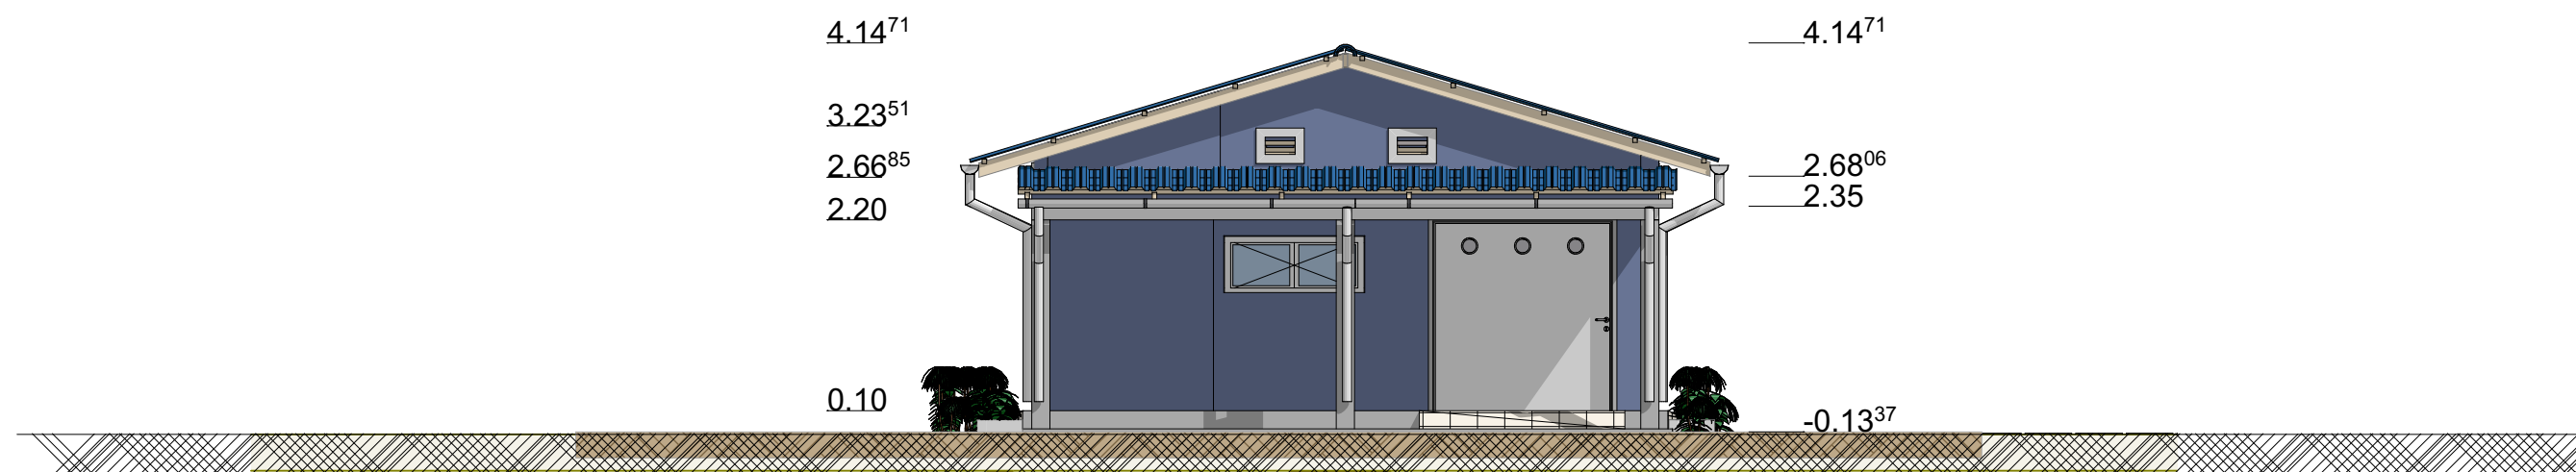

Alcado Frontal

Escala: 1:100

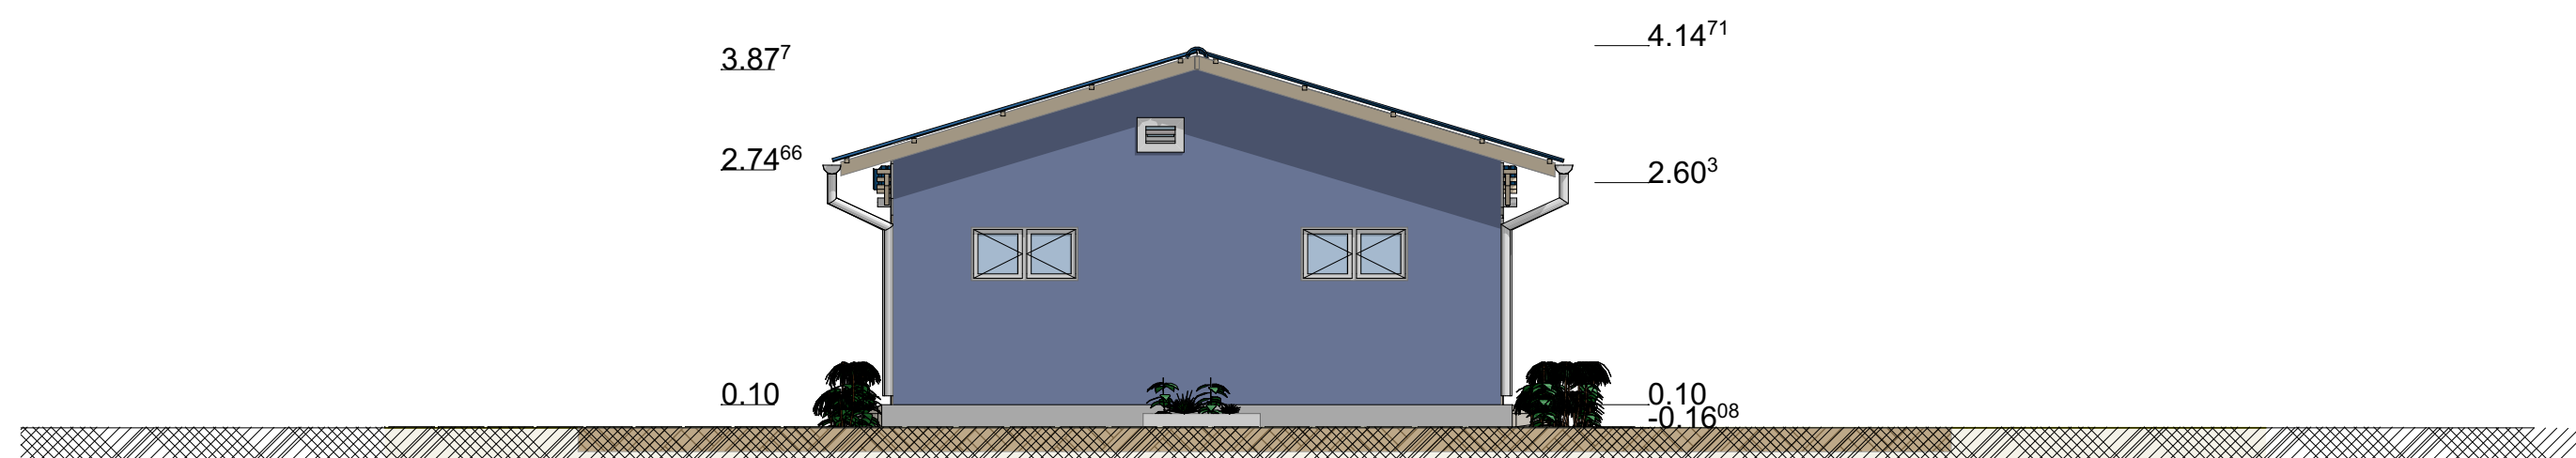

Alcado Tardoz

Escala: 1:100

OBRA: **Projecto de Construção de uma Fabrica de Ração**

Execução: **CELIM -Quelimane**

ESTADO
Moçambique

FASE PROJETO
Projecto Executivo

ESCALA
1:100

FOLHA
04

CONTEÚDO:
ALCADO FRONTAL E TARDOZ

ARQUIVO DIGITAL
FABRICA DE RACAO.pln



DATA
20-Mar-19